


PLANTA BAIXA - COZINHA

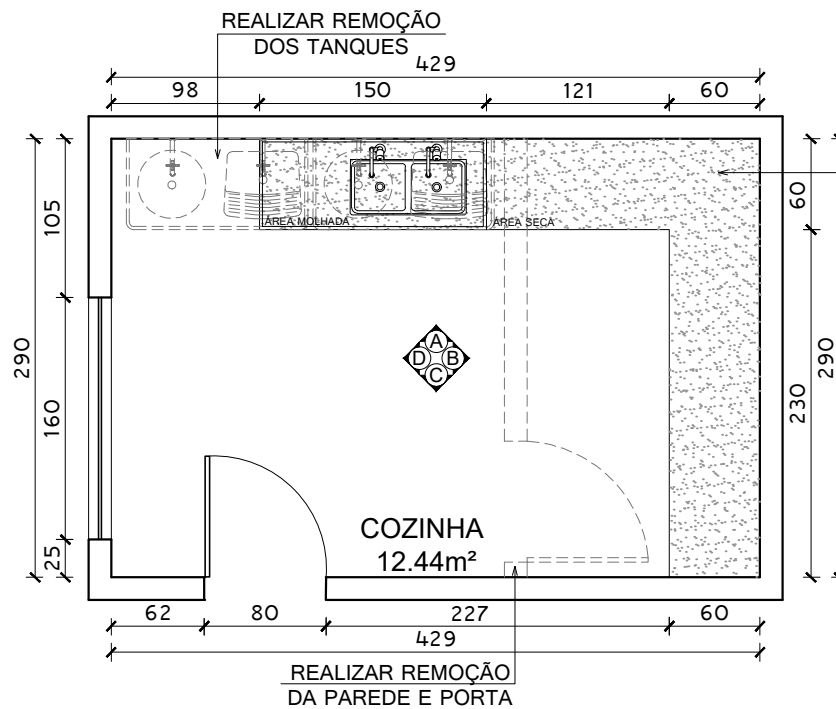

INSTALAR BANCADA E RODABANCA EM GRANITO ESP=2CM E 20CM DE RODABANCA FIXADA COM CANTONEIRA, CUBA EM AÇO INOX Nº02 (DIM. 56X34X154)CM, MARCAS DE REFERÊNCIA FRANKE, STRAKE, TRAMONTINA, INCLUSIVE VÁLVULA DE METAL 31/2" E SIFÃO CROMADO 1X1/2", EXCL. TORNEIRA. TORNEIRA PRESSÃO CROMADA DIAM. 1/2" PARA PIA, MARCAS DE REFERÊNCIA FABRIMAR, DECA OU DOCOL

PLANTA BAIXA  
ESC: 1/50

PAREDES EXISTENTES  
 PAREDES À DEMOLIR


**DETALHAMENTO DE ÁREAS MOLHADAS**  
REFORMA DA SECRETARIA MUNICIPAL DE EDUCAÇÃO

PROPRIETÁRIO: Prefeitura Municipal de Pedro Candário - Município de Pedro Candário/ES		LOCAL: Rua Vila Velha, 201, Boa Vista, Município de Pedro Candário/ES, CEP: 29970-000	
AUTORA DO PROJETO Manuela Merlo Arquiteta e Urbanista - CAU nº A53460-9		ESCALA 1/50	FORMATO A4
		PRANCHA 01/42	REV 00

# VISTA A - COZINHA

RETIRADA DE REVESTIMENTO EXISTENTE E APOCOAMENTO PARA INSERIR REVESTIMENTO CERÂMICO RETIFICADO, ACABAMENTO ACETINADO OU BRILHANTE. REFERÊNCIAS:


- MARCA BIANCOGRÉS TRADIZIONALE BIANCO BRILHANTE 32x60cm
  - MARCA ELIANE FORMA BRILHANTE RETIFICADO 32,5x59cm BRANCO
  - MARCA PORTINARI RETIFICADO PLAIN MATTE WHITE 29,1x 58,4cm.
- E REJUNTE NA COR BRANCO, ATÉ O TETO.

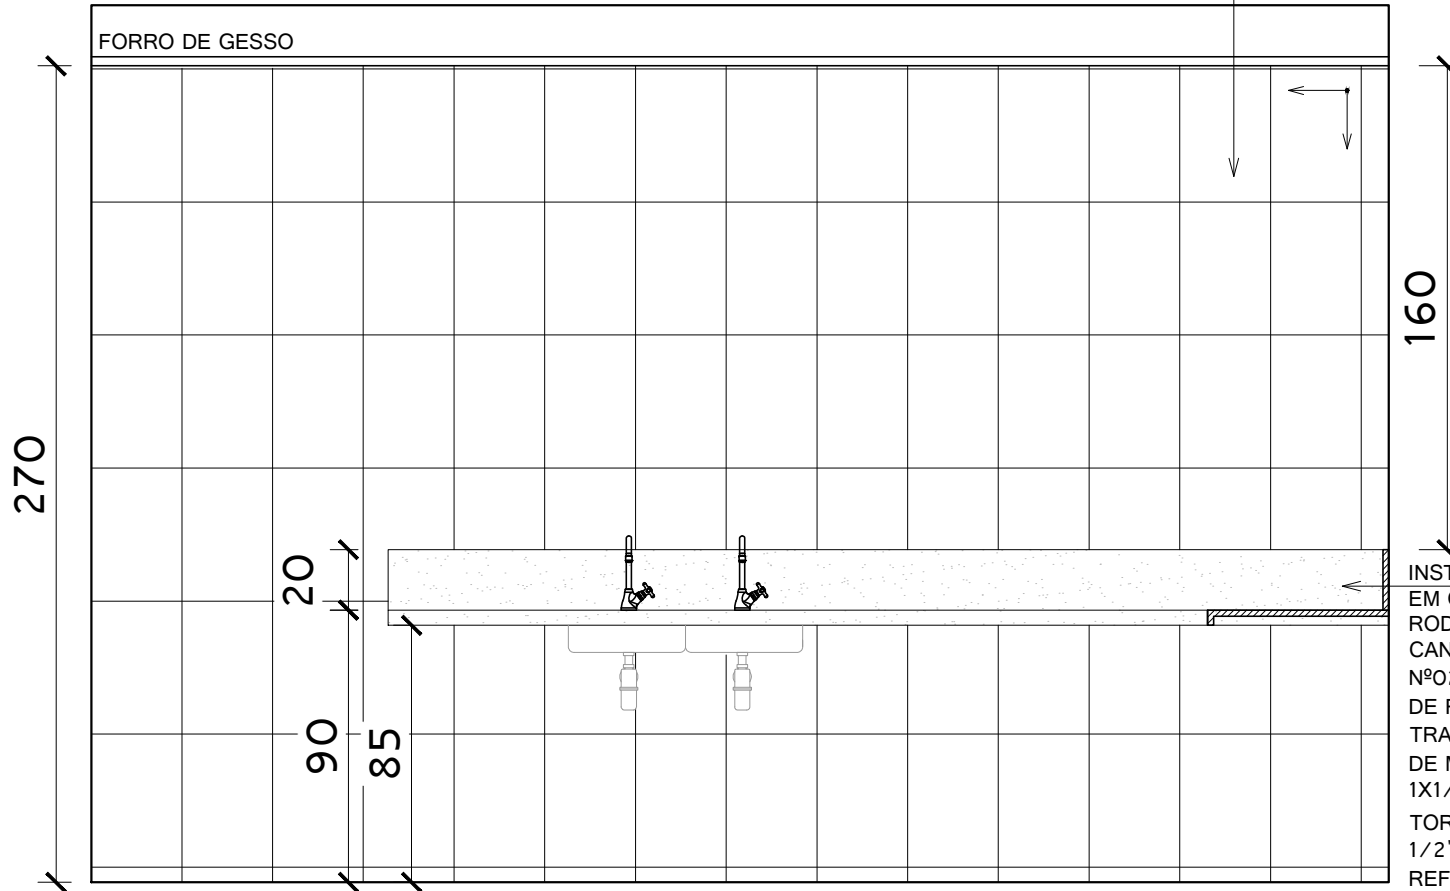

INSTALAR BANCADA E RODABANCA EM GRANITO ESP=2CM E 20CM DE RODABANCA FIXADA COM CANTONEIRA,CUBA EM AÇO INOX Nº02 (DIM. 56X34X154)CM, MARCAS DE REFERÊNCIA FRANKE, STRAKE, TRAMONTINA, INCLUSIVE VÁLVULA DE METAL 31/2" E SIFÃO CROMADO 1X1/2", EXCL. TORNEIRA. TORNEIRA PRESSÃO CROMADA DIAM. 1/2" PARA PIA, MARCAS DE REFERÊNCIA FABRIMAR, DECA OU DOCOL

VISTA A  
ESC: 1/25

# VISTA B - COZINHA

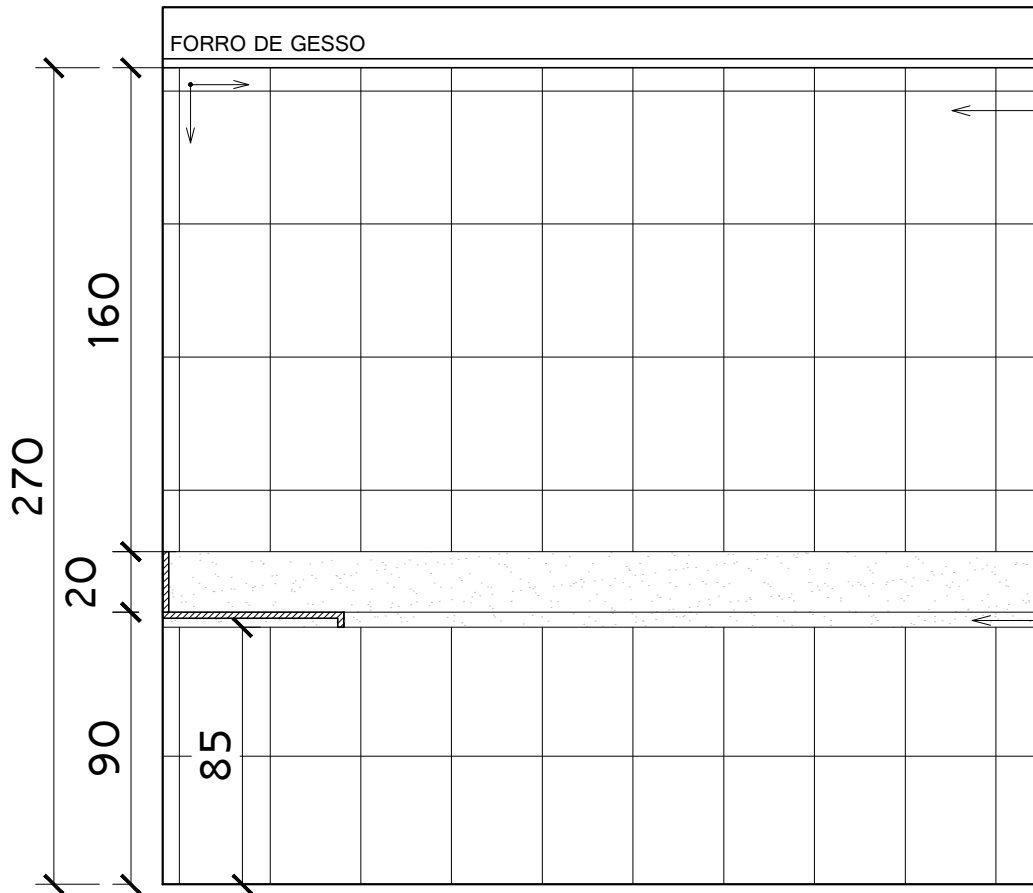

RETIRADA DE REVESTIMENTO EXISTENTE E APICOAMENTO PARA INSERIR REVESTIMENTO CERÂMICO RETIFICADO, ACABAMENTO ACETINADO OU BRILHANTE.

REFERÊNCIAS:

- MARCA BIANCOGRÊS TRADIZIONALE BIANCO BRILHANTE 32x60cm
- MARCA ELIANE FORMA BRILHANTE RETIFICADO 32,5x59cm BRANCO
- MARCA PORTINARI RETIFICADO PLAIN MATTE WHITE 29,1x 58,4cm.

E REJUNTE NA COR BRANCO, ATÉ O TETO.

INSTALAR BANCADA E RODABANCA EM GRANITO ESP=2CM E 20CM DE RODABANCA FIXADA COM CANTONEIRA

VISTA B  
ESC: 1/25

**MT**  
SOLUÇÕES E PROJETOS


## DETALHAMENTO DE ÁREAS MOLHADAS REFORMA DA SECRETARIA DE EDUCAÇÃO

PROPRIETÁRIO: Prefeitura Municipal de Pedro Canário - Município de Pedro Canário/ES	ESCALA	FORMATO	PRANCHA	REV
LOCAL: Rua Vila Velha, 201, Boa Vista, Município de Pedro Canário/ES. CEP: 29970-000	1/25	A4	03/42	00
AUTORA DO PROJETO Manuela Merlo Arquiteta e Urbanista - CAU nº A53460-9				

# VISTA C - COZINHA

RETIRADA DE REVESTIMENTO EXISTENTE E APICOAMENTO PARA INSERIR REVESTIMENTO CERÂMICO RETIFICADO, ACABAMENTO ACETINADO OU BRILHANTE. REFERÊNCIAS:


- MARCA BIANCOGRÊS TRADIZIONALE BIANCO BRILHANTE 32x60cm
  - MARCA ELIANE FORMA BRILHANTE RETIFICADO 32,5x59cm BRANCO
  - MARCA PORTINARI RETIFICADO PLAIN MATTE WHITE 29,1x 58,4cm.
- E REJUNTE NA COR BRANCO, ATÉ O TETO.

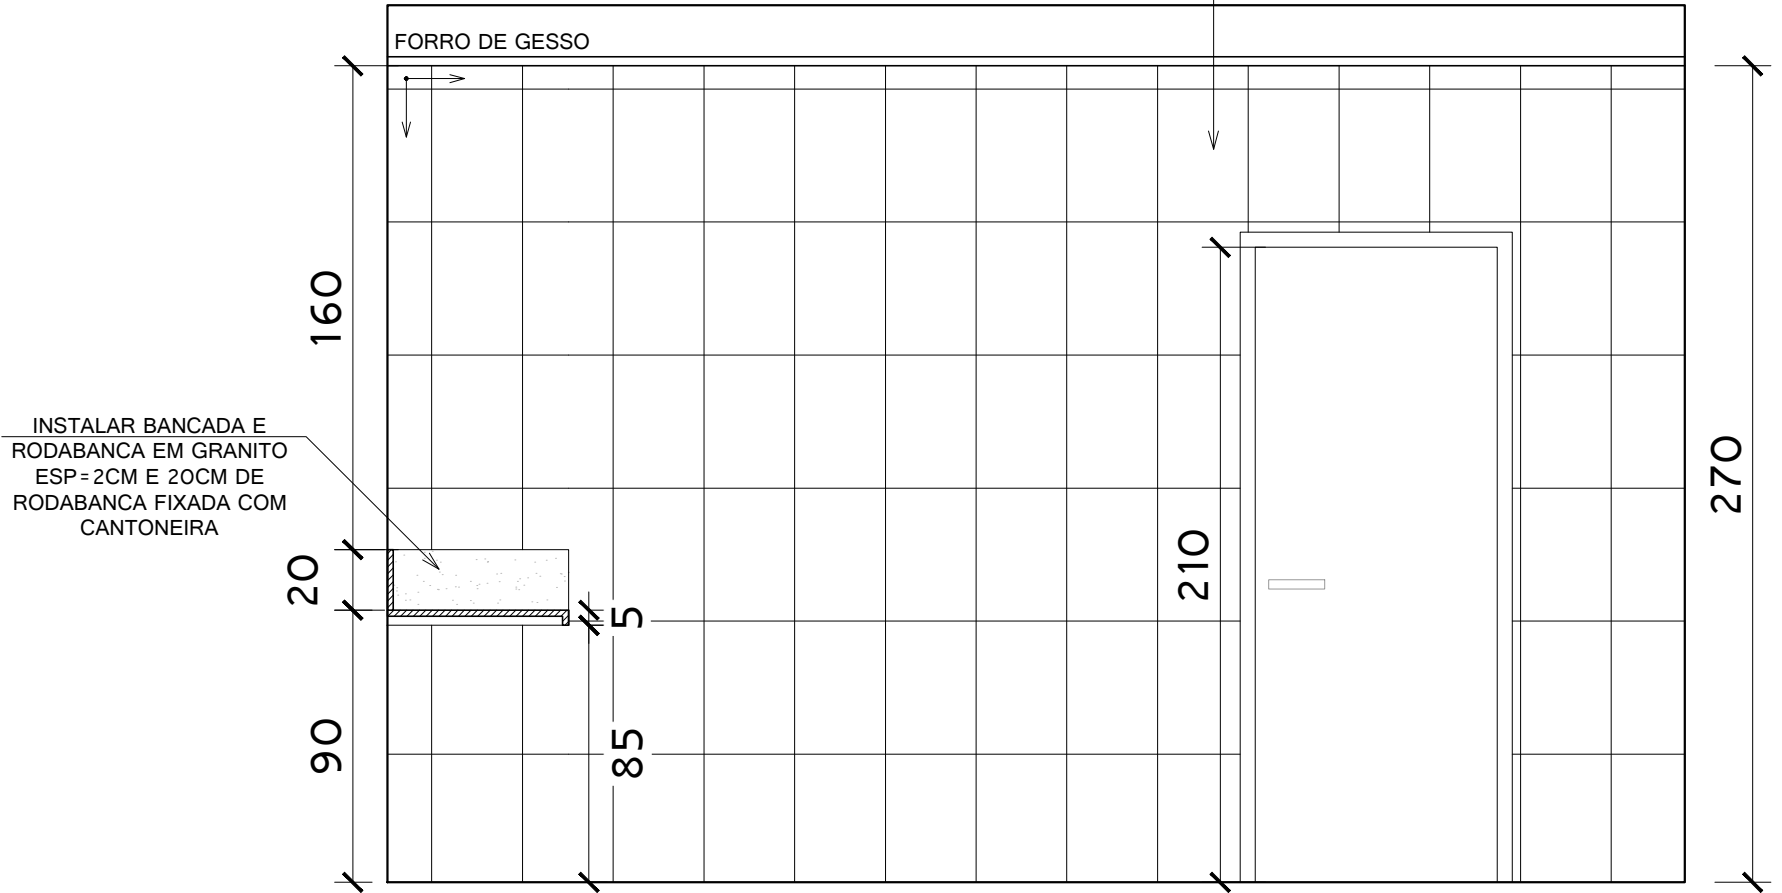

VISTA C  
ESC: 1/25

# VISTA D - COZINHA

JANELA DE CORRER PARA VIDRO EM ALUMÍNIO ANODIZADO COR NATURAL, LINHA 25, COMPLETA, INCL. PUXADOR COM TRANÇA, ALIZAR, CAIXILHO E CONTRAMARCO, EXCLUSIVE VIDRO

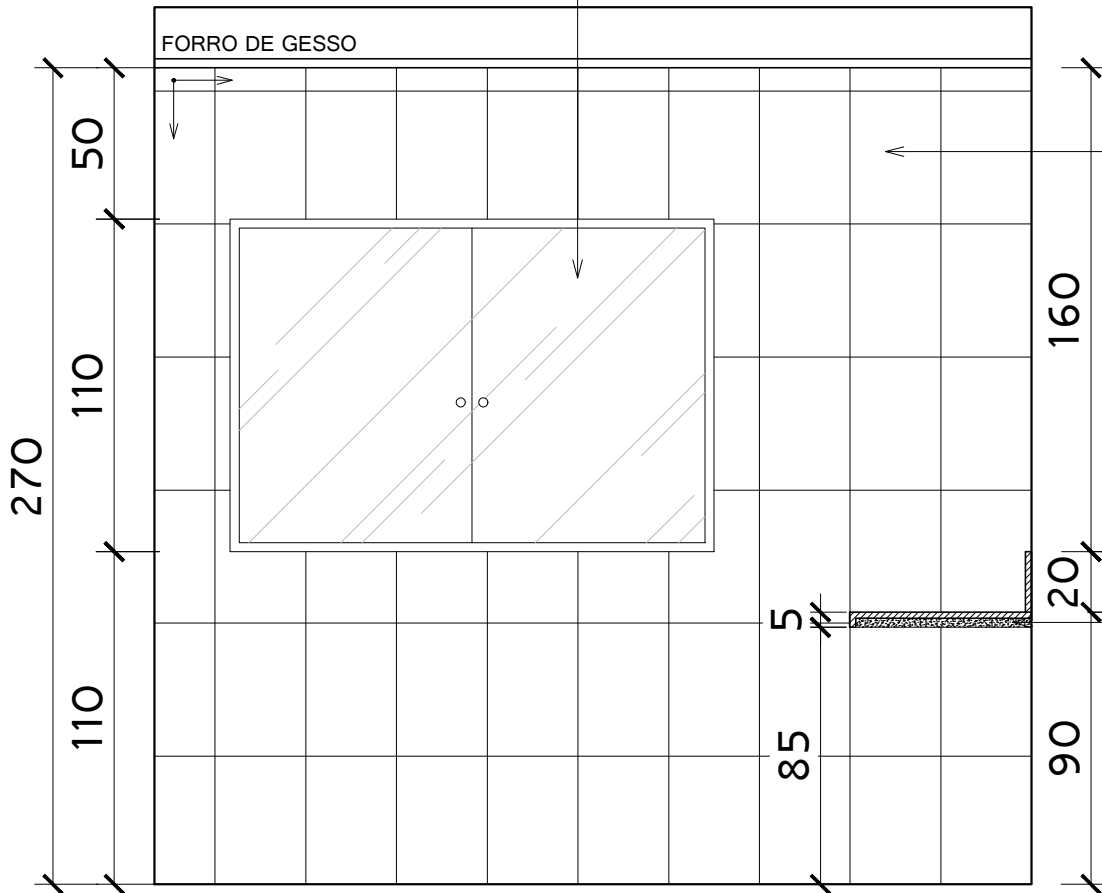

RETIRADA DE REVESTIMENTO EXISTENTE E APICOAMENTO PARA INSERIR REVESTIMENTO CERÂMICO RETIFICADO, ACABAMENTO ACETINADO OU BRILHANTE.


REFERÊNCIAS:

- MARCA BIANCOGRÈS TRADIZIONALE BIANCO BRILHANTE 32x60cm
  - MARCA ELIANE FORMA BRILHANTE RETIFICADO 32,5x59cm BRANCO
  - MARCA PORTINARI RETIFICADO PLAIN MATTE WHITE 29,1x 58,4cm.
- E REJUNTE NA COR BRANCO, ATÉ O TETO.

INSTALAR BANCADA E RODABANCA EM GRANITO ESP=2CM E 20CM DE RODABANCA FIXADA COM CANTONEIRA

VISTA D  
ESC: 1/25

PLANTA BAIXA - BANHEIRO PCD

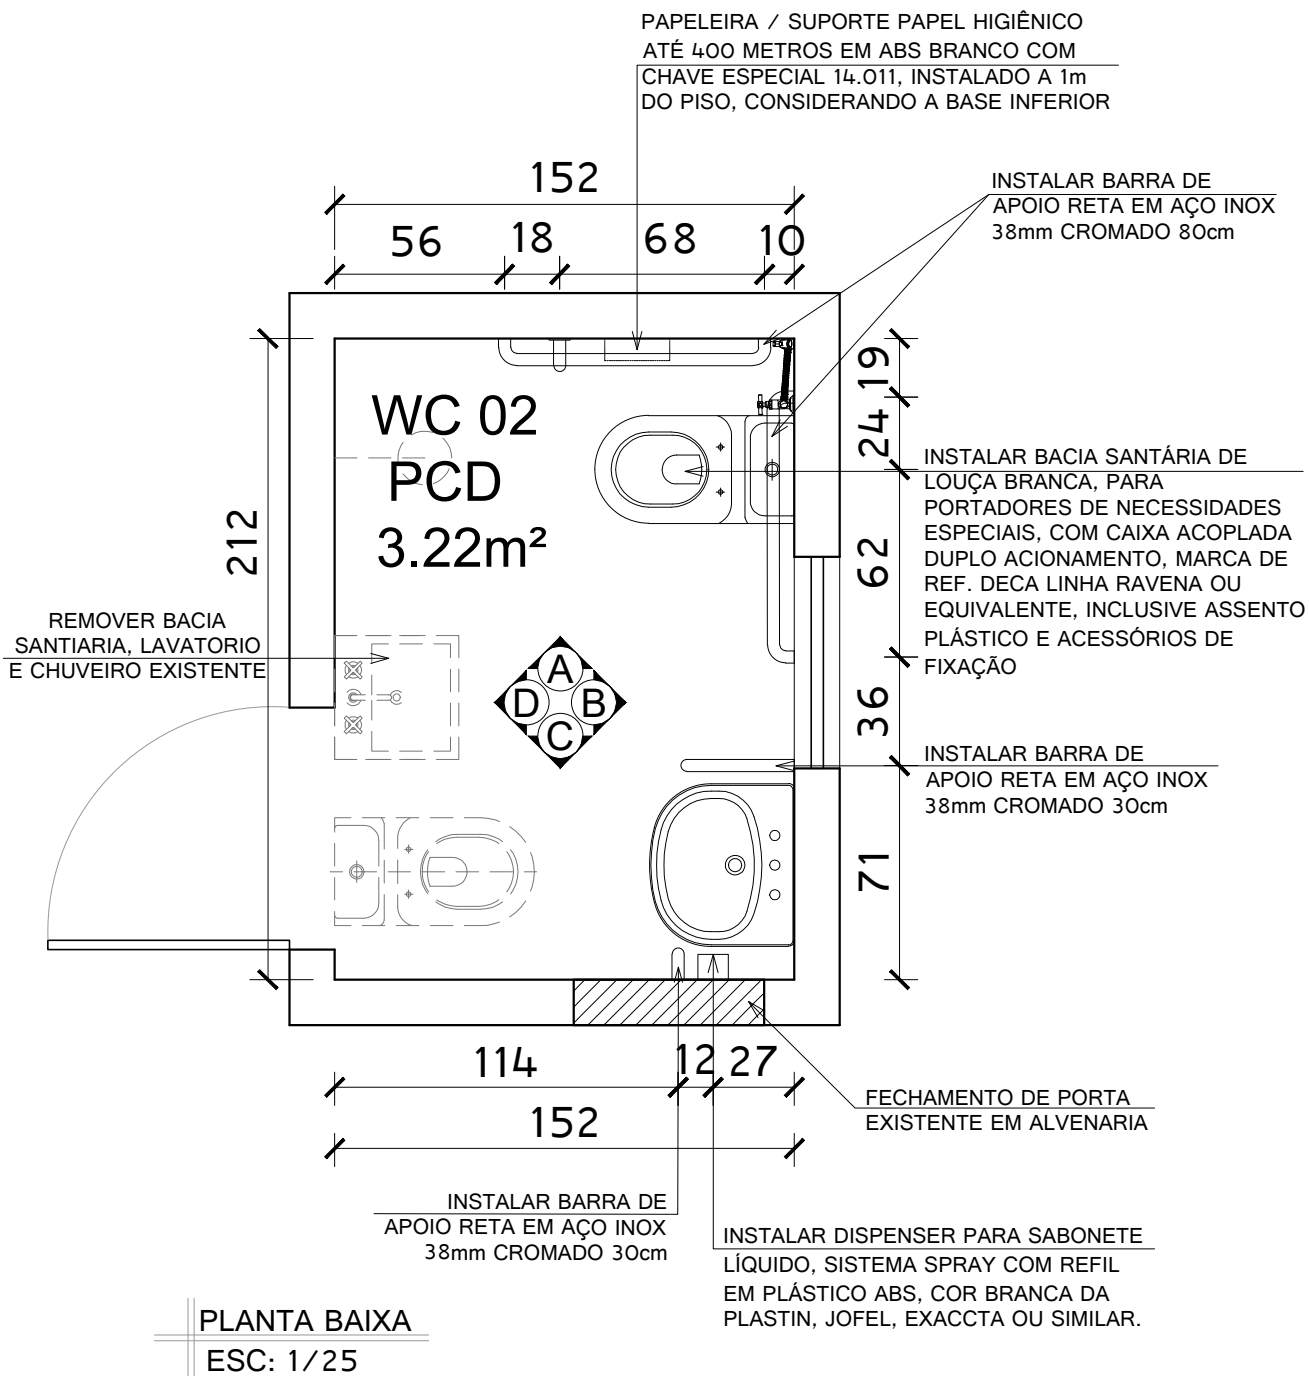

- PAREDES EXISTENTES
- PAREDES À CONSTRUIR EM ALVENARIA




**DETALHAMENTO DE ÁREAS MOLHADAS**  
REFORMA DA SECRETARIA DE EDUCAÇÃO

PROPRIETÁRIO: Prefeitura Municipal de Pedro Canário - Município de Pedro Canário/ES				
LOCAL: Rua Vila Velha, 201, Boa Vista, Município de Pedro Canário/ES. CEP: 29970-000				
AUTORA DO PROJETO	ESCALA	FORMATO	PRANCHA	REV
Manuela Merlo Arquiteta e Urbanista - CAU nº A53460-9	1/25	A4	06/42	00

# VISTA A - BANHEIRO PCD

RETIRADA DE REVESTIMENTO EXISTENTE E APICOAMENTO PARA INSERIR REVESTIMENTO CERÂMICO RETIFICADO, ACABAMENTO ACETINADO OU BRILHANTE. REFERÊNCIAS:

- MARCA BIANCOGRÊS TRADIZIONALE BIANCO BRILHANTE 32x60cm
  - MARCA ELIANE FORMA BRILHANTE RETIFICADO 32,5x59cm BRANCO
  - MARCA PORTINARI RETIFICADO PLAIN MATTE WHITE 29,1x 58,4cm.
- E REJUNTE NA COR BRANCO, ATÉ O TETO.

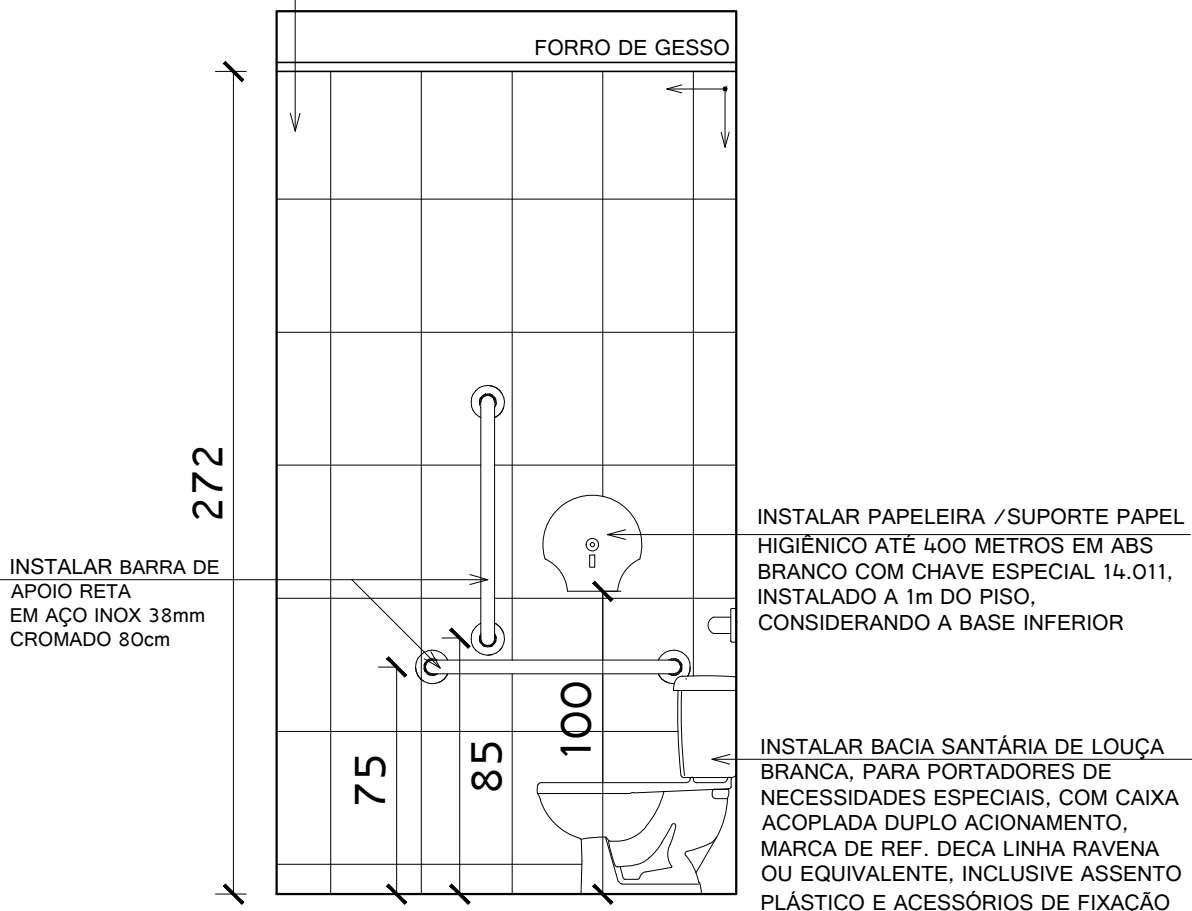

VISTA A  
ESC: 1/25


PROPRIETÁRIO: Prefeitura Municipal de Pedro Canário - Município de Pedro Canário/ES				
LOCAL: Rua Vila Velha, 201, Boa Vista, Município de Pedro Canário/ES. CEP: 29970-000				
AUTORA DO PROJETO	ESCALA	FORMATO	PRANCHA	REV
Manuela Merlo Arquiteta e Urbanista - CAU nº A53460-9	<b>1/25</b>	<b>A4</b>	<b>07/42</b>	<b>00</b>

# VISTA B - BANHEIRO PCD

RETIRADA DE REVESTIMENTO EXISTENTE E APOICAMENTO PARA INSERIR REVESTIMENTO CERÂMICO RETIFICADO, ACABAMENTO

ACETINADO OU BRILHANTE. REFERÊNCIAS:

- MARCA BIANCOGRÊS TRADIZIONALE BIANCO BRILHANTE 32x60cm
  - MARCA ELIANE FORMA BRILHANTE RETIFICADO 32,5x59cm BRANCO
  - MARCA PORTINARI RETIFICADO PLAIN MATTE WHITE 29,1x 58,4cm.
- E REJUNTE NA COR BRANCO, ATÉ O TETO.

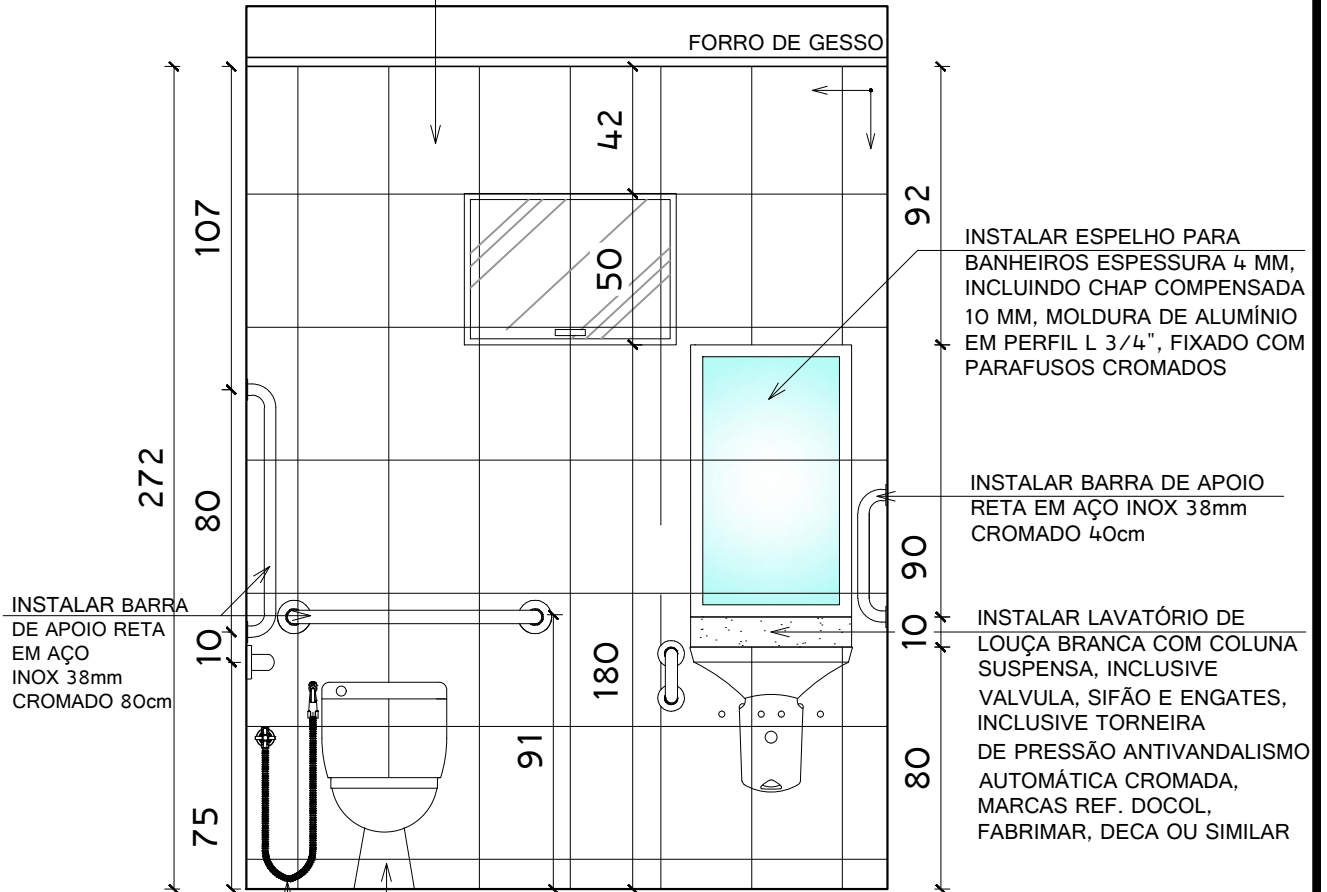

VISTA B  
ESC: 1/25

## DETALHAMENTO DE ÁREAS MOLHADAS REFORMA DA SECRETARIA DE EDUCAÇÃO

**MT**  
SOLUÇÕES E PROJETOS

PROPRIETÁRIO: Prefeitura Municipal de Pedro Canário - Município de Pedro Canário/ES				
LOCAL: Rua Vila Velha, 201, Boa Vista, Município de Pedro Canário/ES. CEP: 29970-000				
AUTORA DO PROJETO	ESCALA	FORMATO	PRANCHA	REV
Manuela Merlo Arquiteta e Urbanista - CAU nº A53460-9	1/25	A4	08/42	00



# VISTA C - BANHEIRO PCD

RETIRADA DE REVESTIMENTO EXISTENTE E APICOAMENTO PARA INSERIR REVESTIMENTO CERÂMICO RETIFICADO, ACABAMENTO

ACETINADO OU BRILHANTE. REFERÊNCIAS:

- MARCA BIANCOGRÉS TRADIZIONALE BIANCO BRILHANTE 32x60cm
  - MARCA ELIANE FORMA BRILHANTE RETIFICADO 32,5x59cm BRANCO
  - MARCA PORTINARI RETIFICADO PLAIN MATTE WHITE 29,1x 58,4cm.
- E REJUNTE NA COR BRANCO, ATÉ O TETO.



VISTA C

ESC: 1/25

**MT**  
SOLUÇÕES E PROJETOS


## DETALHAMENTO DE ÁREAS MOLHADAS REFORMA DA SECRETARIA DE EDUCAÇÃO

PROPRIETÁRIO: Prefeitura Municipal de Pedro Canário - Município de Pedro Canário/ES				
LOCAL: Rua Vila Velha, 201, Boa Vista, Município de Pedro Canário/ES. CEP: 29970-000				
AUTORA DO PROJETO	ESCALA	FORMATO	PRANCHA	REV
Manuela Merlo Arquiteta e Urbanista - CAU nº A53460-9	<b>1/25</b>	<b>A4</b>	<b>09/42</b>	<b>00</b>

# VISTA D - BANHEIRO PCD

RETIRADA DE REVESTIMENTO EXISTENTE E APICOAMENTO PARA  
INSERIR REVESTIMENTO CERÂMICO RETIFICADO, ACABAMENTO  
ACETINADO OU BRILHANTE. REFERÊNCIAS:

- MARCA BIANCOGRÊS TRADIZIONALE BIANCO BRILHANTE 32x60cm
  - MARCA ELIANE FORMA BRILHANTE RETIFICADO 32,5x59cm BRANCO
  - MARCA PORTINARI RETIFICADO PLAIN MATTE WHITE 29,1x 58,4cm.
- E REJUNTE NA COR BRANCO, ATÉ O TETO.

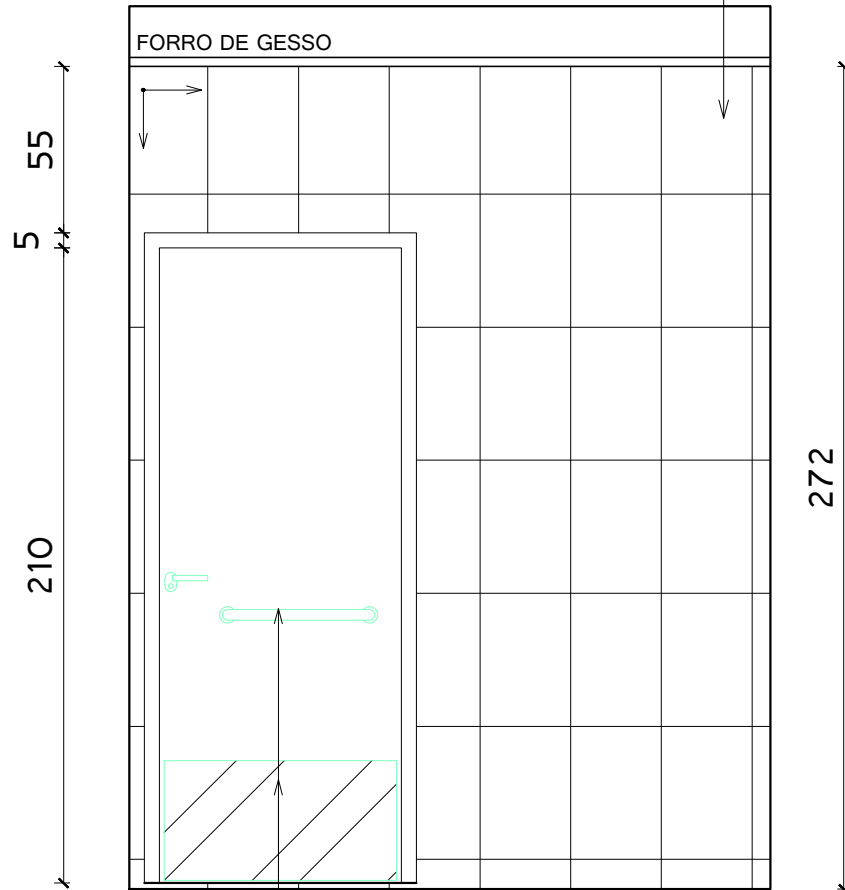

VISTA D  
ESC: 1/25


INSTALAR BARRA E  
CHAPA EM PORTA  
EXISTENTE

**MT**  
SOLUÇÕES E PROJETOS

## DETALHAMENTO DE ÁREAS MOLHADAS REFORMA DA SECRETARIA DE EDUCAÇÃO

PROPRIETÁRIO: Prefeitura Municipal de Pedro Canário - Município de Pedro Canário/ES				
LOCAL: Rua Vila Velha, 201, Boa Vista, Município de Pedro Canário/ES. CEP: 29970-000				
AUTORA DO PROJETO	ESCALA	FORMATO	PRANCHA	REV
Manuela Merlo Arquiteta e Urbanista - CAU nº A53460-9	<b>1/25</b>	<b>A4</b>	<b>10/42</b>	<b>00</b>

# PLANTA BAIXA - BANHEIRO

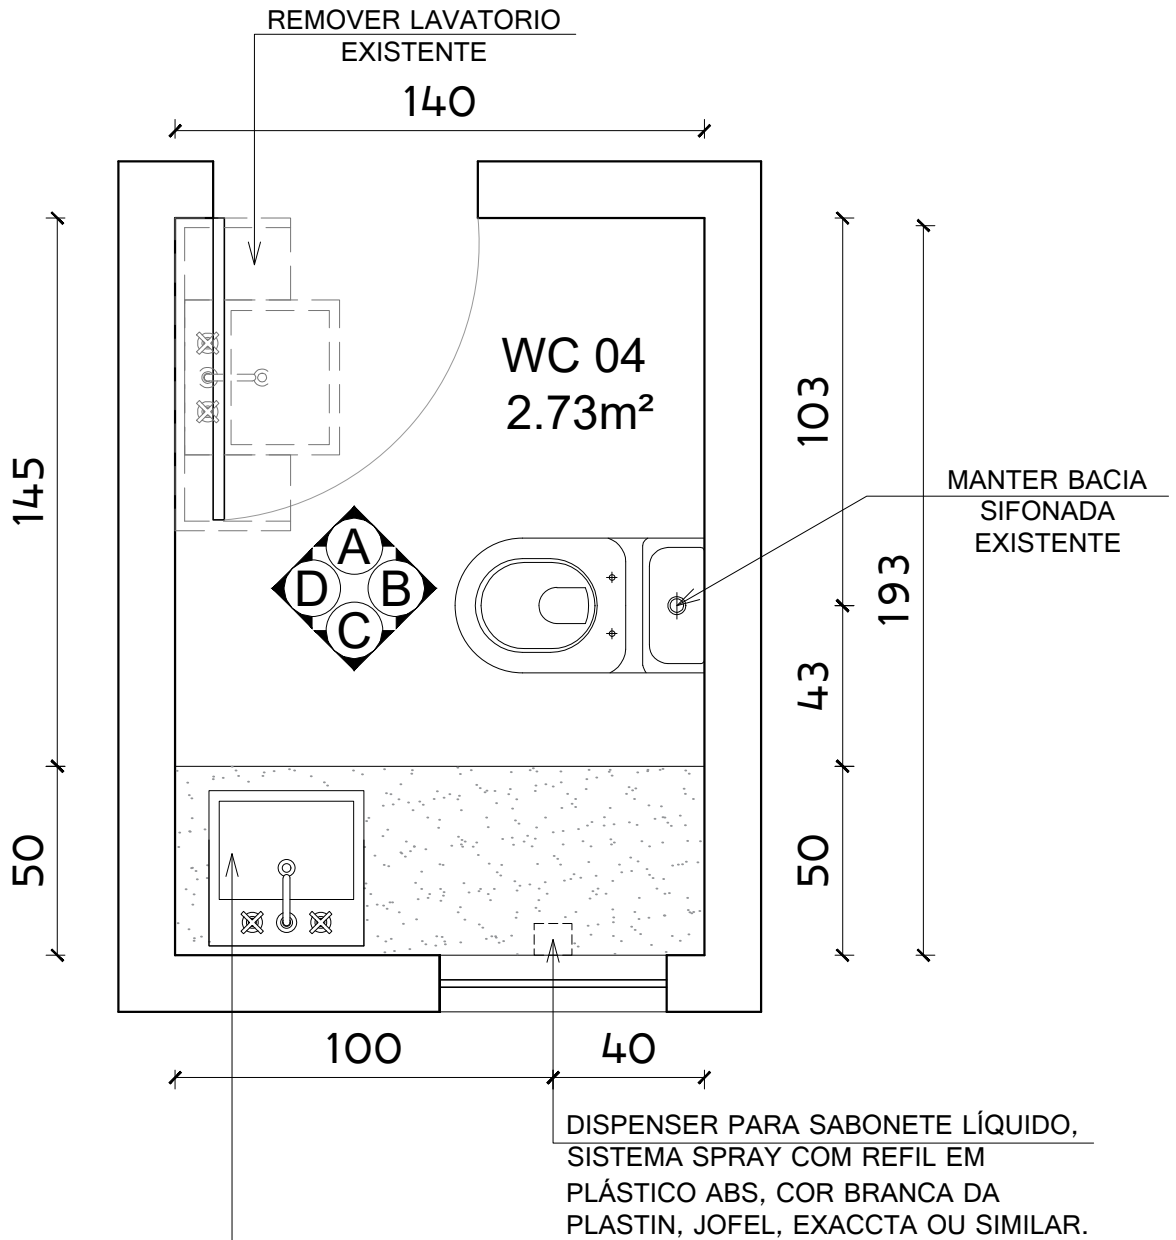

INSTALAR BANCADA E RODABANCA EM GRANITOS ESP=2CM E 20CM DE RODABANCA FIXADA COM CANTONEIRA, CUBA LOUÇA DE EMBUTIR REDONDA, 30CM, L-41, COMPLETA, MARCAS DE REFERÊNCIA DECA, CELITE OU IDEAL STANDARD, INCL. VÁLVULA E SIFÃO, INCLUSIVE TORNEIRA PARA LAVATÓRIO LINHA ANTI-VANDALISMO, MARCAS DE REFERÊNCIA FABRIMAR, DECA OU DOCOL

PLANTA BAIXA

ESC: 1/20

▭ PAREDES EXISTENTES

**MT**  
SOLUÇÕES E PROJETOS


## DETALHAMENTO DE ÁREAS MOLHADAS REFORMA DA SECRETARIA DE EDUCAÇÃO

PROPRIETÁRIO: Prefeitura Municipal de Pedro Canário - Município de Pedro Canário/ES				
LOCAL: Rua Vila Velha, 201, Boa Vista, Município de Pedro Canário/ES. CEP: 29970-000				
AUTORA DO PROJETO	ESCALA	FORMATO	PRANCHA	REV
Manuela Merlo Arquiteta e Urbanista - CAU nº A53460-9	1/20	A4	11/42	00

# VISTA A - BANHEIRO

RETIRADA DE REVESTIMENTO EXISTENTE E APICOAMENTO PARA INSERIR REVESTIMENTO CERÂMICO RETIFICADO, ACABAMENTO ACETINADO OU BRILHANTE. REFERÊNCIAS:

- MARCA BIANCOGRÊS TRADIZIONALE BIANCO BRILHANTE 32x60cm
  - MARCA ELIANE FORMA BRILHANTE RETIFICADO 32,5x59cm BRANCO
  - MARCA PORTINARI RETIFICADO PLAIN MATTE WHITE 29,1x 58,4cm.
- E REJUNTE NA COR BRANCO, ATÉ O TETO.

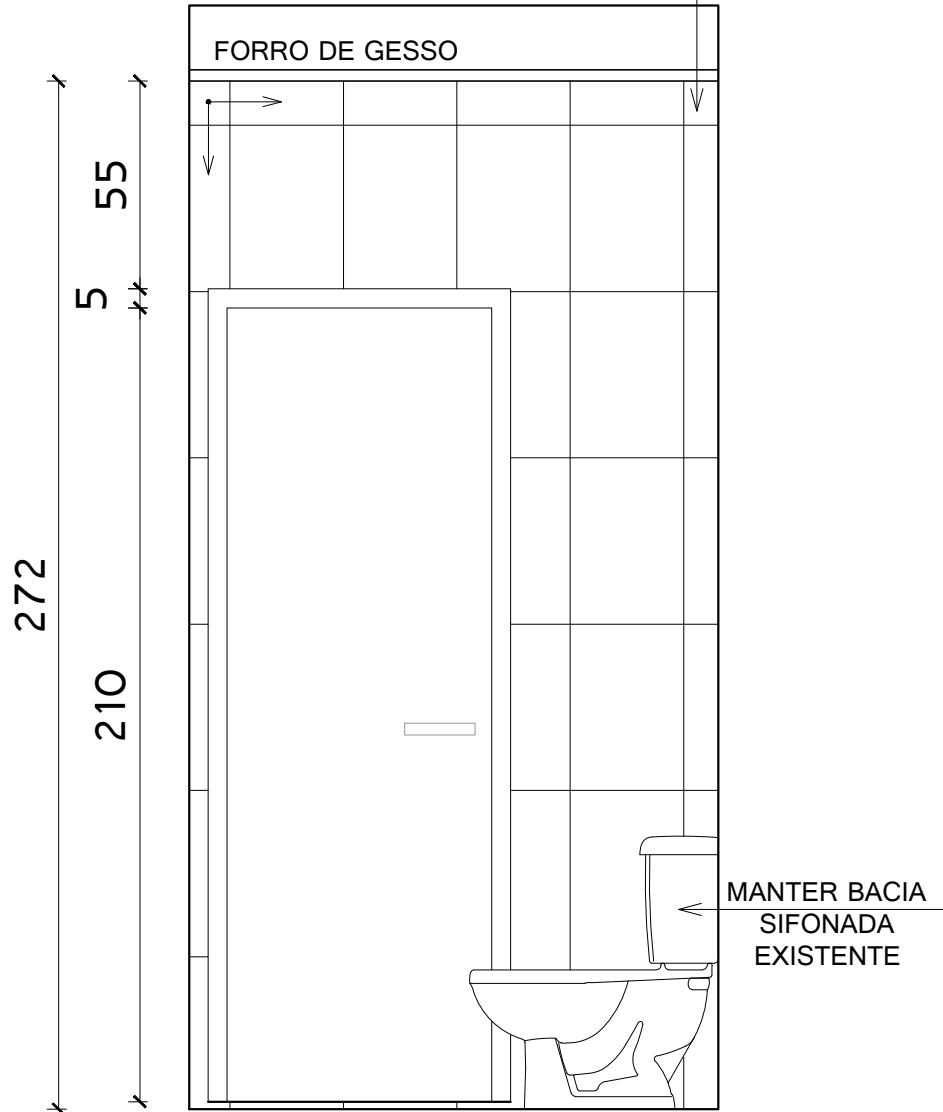

VISTA A

ESC: 1/20

**MT**  
SOLUÇÕES E PROJETOS


## DETALHAMENTO DE ÁREAS MOLHADAS REFORMA DA SECRETARIA DE EDUCAÇÃO

PROPRIETÁRIO: Prefeitura Municipal de Pedro Canário - Município de Pedro Canário/ES				
LOCAL: Rua Vila Velha, 201, Boa Vista, Município de Pedro Canário/ES. CEP: 29970-000				
AUTORA DO PROJETO	ESCALA	FORMATO	PRANCHA	REV
Manuela Merlo Arquiteta e Urbanista - CAU nº A53460-9	<b>1/20</b>	<b>A4</b>	<b>12/42</b>	<b>00</b>

# VISTA B - BANHEIRO

RETIRADA DE REVESTIMENTO EXISTENTE E APICOAMENTO PARA INSERIR REVESTIMENTO CERÂMICO RETIFICADO, ACABAMENTO ACETINADO OU BRILHANTE. REFERÊNCIAS:

- MARCA BIANCOGRÉS TRADIZIONALE BIANCO BRILHANTE 32x60cm
  - MARCA ELIANE FORMA BRILHANTE RETIFICADO 32,5x59cm BRANCO
  - MARCA PORTINARI RETIFICADO PLAIN MATTE WHITE 29,1x 58,4cm.
- E REJUNTE NA COR BRANCO, ATÉ O TETO.

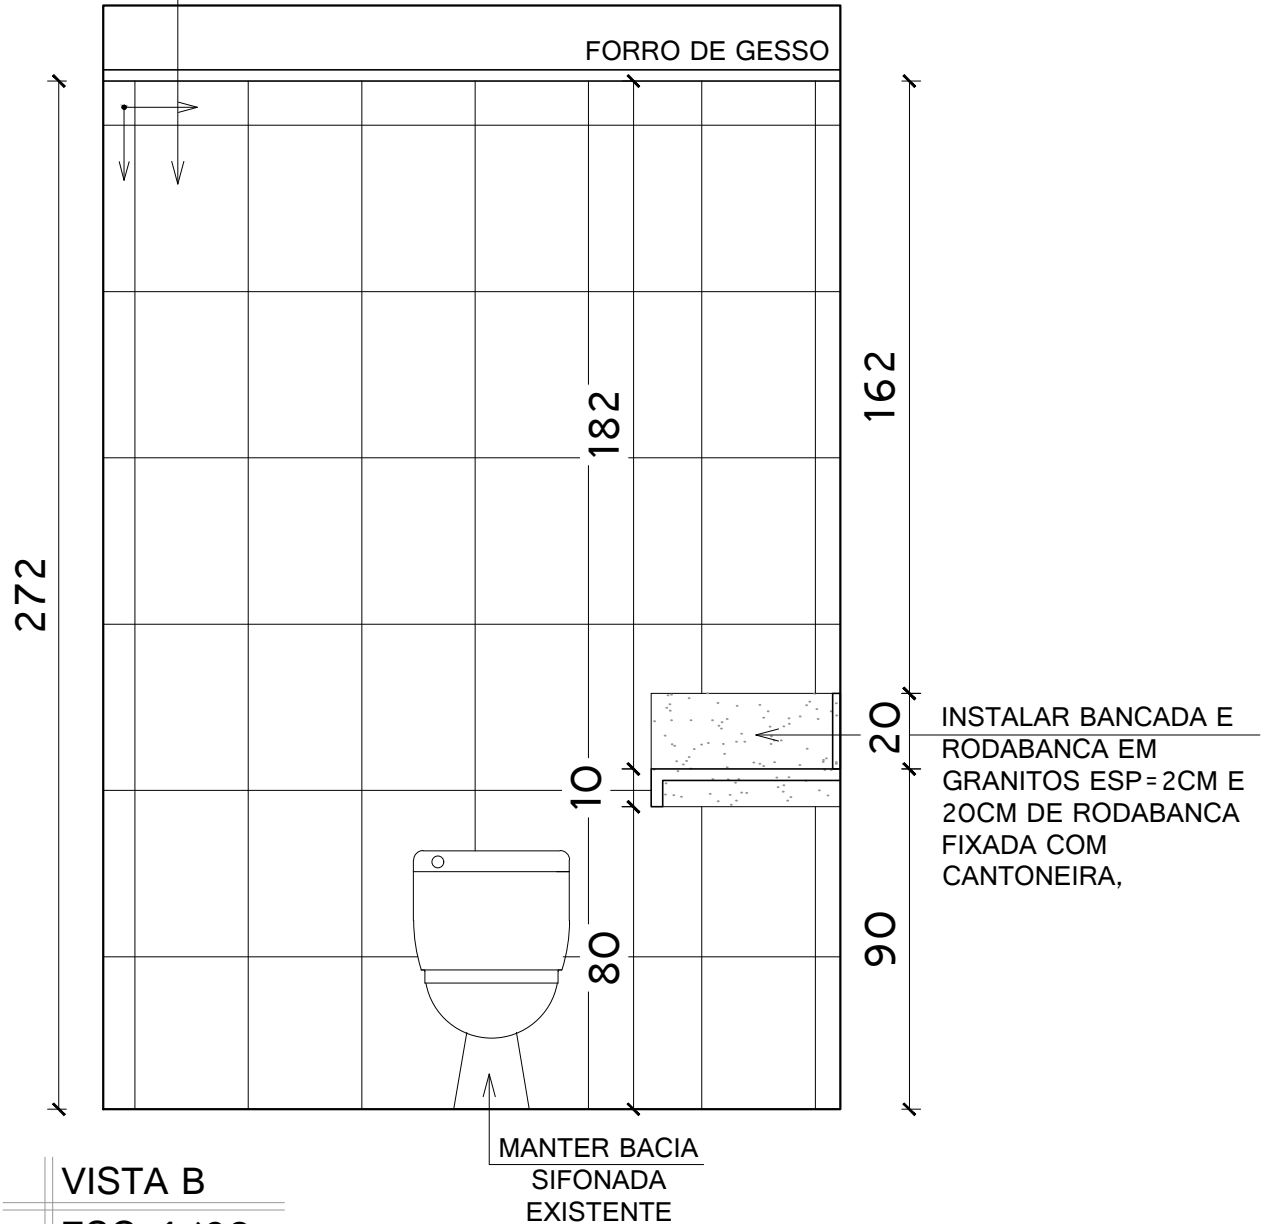

VISTA B  
ESC: 1/20



## DETALHAMENTO DE ÁREAS MOLHADAS REFORMA DA SECRETARIA DE EDUCAÇÃO

PROPRIETÁRIO: Prefeitura Municipal de Pedro Canário - Município de Pedro Canário/ES				
LOCAL: Rua Vila Velha, 201, Boa Vista, Município de Pedro Canário/ES. CEP: 29970-000				
AUTORA DO PROJETO	ESCALA	FORMATO	PRANCHA	REV
Manuela Merlo Arquiteta e Urbanista - CAU nº A53460-9	1/20	A4	13/42	00


# VISTA C - BANHEIRO

RETIRADA DE REVESTIMENTO EXISTENTE E APICOAMENTO PARA INSERIR REVESTIMENTO CERÂMICO RETIFICADO, ACABAMENTO ACETINADO OU BRILHANTE. REFERÊNCIAS:

- MARCA BIANCOGRÊS TRADIZIONALE BIANCO BRILHANTE 32x60cm
  - MARCA ELIANE FORMA BRILHANTE RETIFICADO 32,5x59cm BRANCO
  - MARCA PORTINARI RETIFICADO PLAIN MATTE WHITE 29,1x 58,4cm.
- E REJUNTE NA COR BRANCO, ATÉ O TETO.

ESPELHO PARA BANHEIROS  
ESP. 4 MM, INCLUINDO CHAPA  
COMPENSADA 10 MM,  
MOLDURA DE ALUMÍNIO EM  
PERFIL L 3/4", FIXADO COM  
PARAFUSOS CROMADOS

INSTALAR BANCADA E  
RODABANCA EM GRANITOS  
ESP=2CM E 20CM DE  
RODABANCA FIXADA COM  
CANTONEIRA, CUBA LOUÇA DE  
EMBURIR REDONDA, 30CM, L-41,  
COMPLETA, MARCAS DE  
REFERÊNCIA DECA, CELITE OU  
IDEAL STANDARD, INCL. VÁLVULA  
E SIFÃO, INCLUSIVE TORNEIRA  
PARA LAVATÓRIO LINHA  
ANTI-VANDALISMO, MARCAS DE  
REFERÊNCIA FABRIMAR, DECA  
OU DOCOL

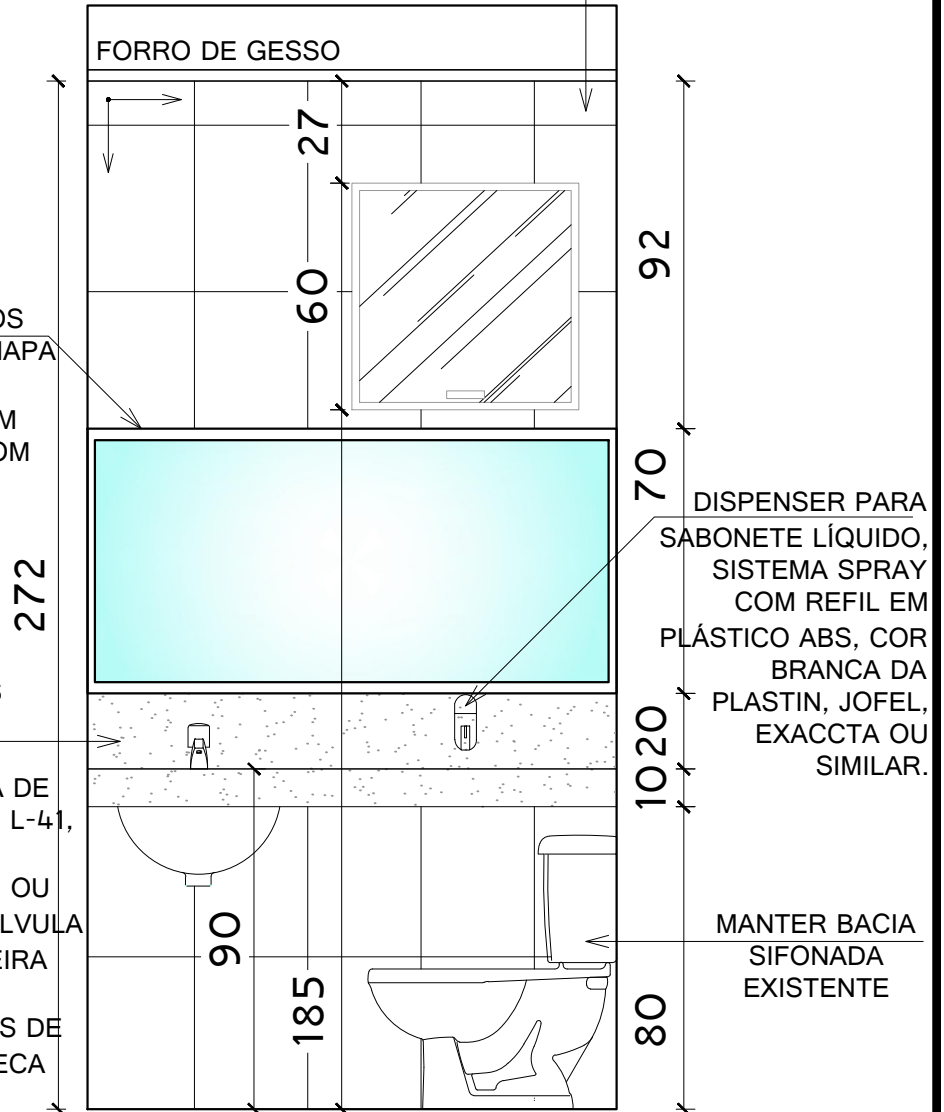

DISPENSER PARA  
SABONETE LÍQUIDO,  
SISTEMA SPRAY  
COM REFIL EM  
PLÁSTICO ABS, COR  
BRANCA DA  
PLASTIN, JOFEL,  
EXACCTA OU  
SIMILAR.

MANTER BACIA  
SIFONADA  
EXISTENTE


VISTA C  
ESC: 1/20

# VISTA D - BANHEIRO

RETIRADA DE REVESTIMENTO EXISTENTE E APICOAMENTO PARA INSERIR REVESTIMENTO CERÂMICO RETIFICADO, ACABAMENTO ACETINADO OU BRILHANTE. REFERÊNCIAS:


- MARCA BIANCOGRÉS TRADIZIONALE BIANCO BRILHANTE 32x60cm
  - MARCA ELIANE FORMA BRILHANTE RETIFICADO 32,5x59cm BRANCO
  - MARCA PORTINARI RETIFICADO PLAIN MATTE WHITE 29,1x 58,4cm.
- E REJUNTE NA COR BRANCO, ATÉ O TETO.

INSTALAR BANCADA E RODABANCA EM GRANITOS ESP=2CM E 20CM DE RODABANCA FIXADA COM CANTONEIRA, CUBA LOUÇA DE EMBUTIR REDONDA, 30CM, L-41, COMPLETA, MARCAS DE REFERÊNCIA DECA, CELITE OU IDEAL STANDARD, INCL. VÁLVULA E SIFÃO, INCLUSIVE TORNEIRA PARA LAVATÓRIO LINHA ANTI-VANDALISMO, MARCAS DE REFERÊNCIA FABRIMAR, DECA OU DOCOL

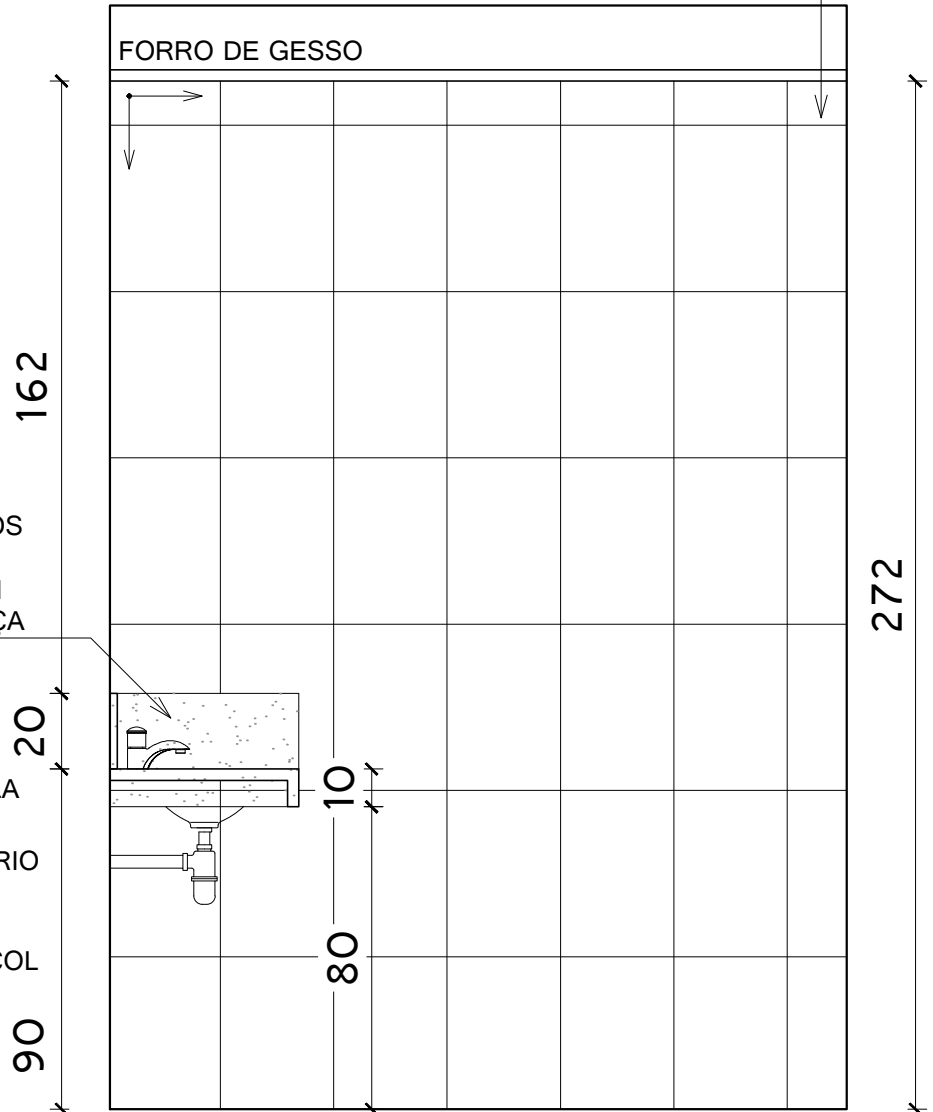

VISTA D  
ESC: 1/20

PLANTA BAIXA - ÁREA DE SERVIÇO

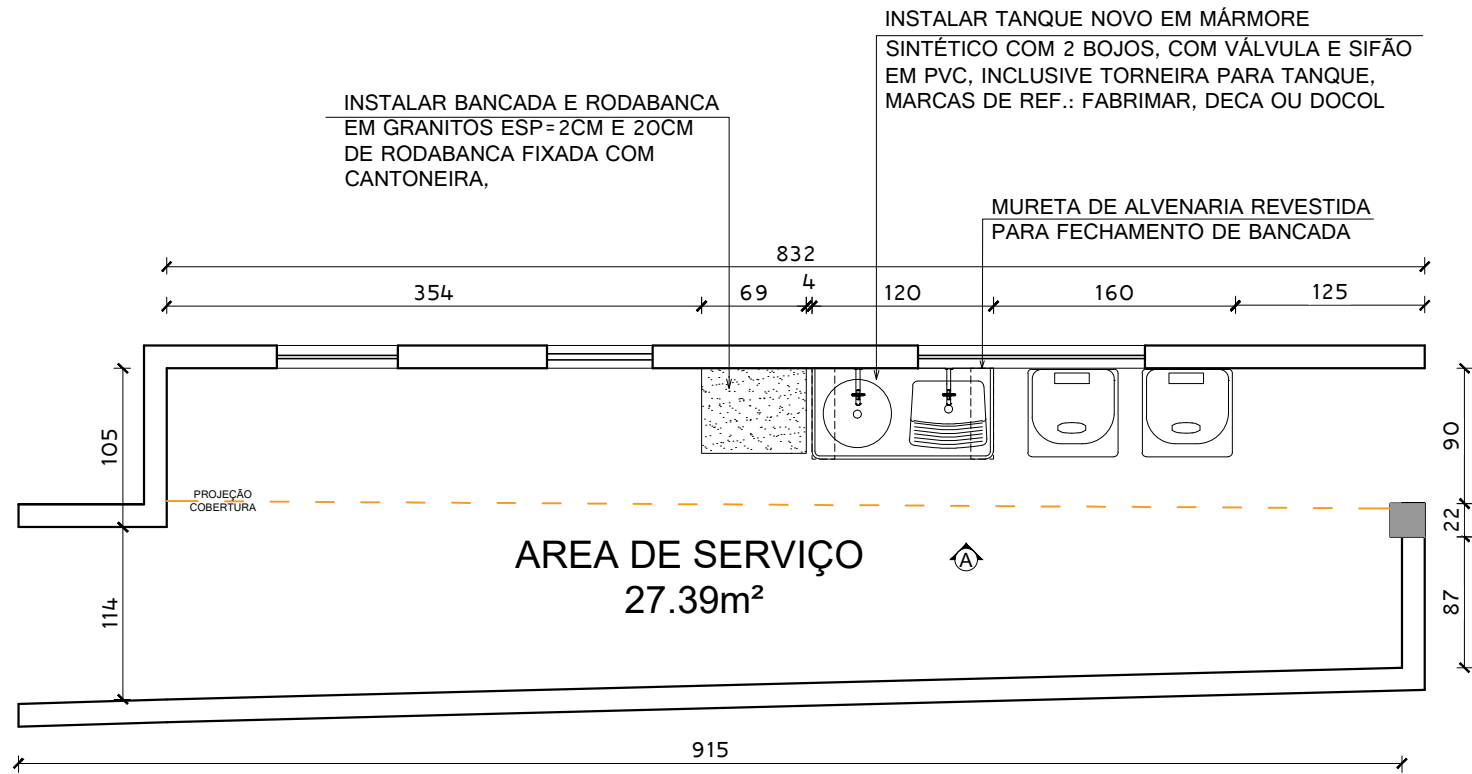

PLANTA BAIXA  
ESC: 1/50

**DETALHAMENTO DE ÁREAS MOLHADAS**  
REFORMA DA SECRETARIA MUNICIPAL DE EDUCAÇÃO


PROPRIETÁRIO: Prefeitura Municipal de Pedro Canário - Município de Pedro Canário/ES			
LOCAL: Rua Vila Velha, 201, Boa Vista, Município de Pedro Canário/ES. CEP: 29970-000			
AUTORA DO PROJETO Manuela Mero Arquiteta e Urbanista - CAU nº A53460-9	ESCALA 1/50	FORMATO A4	PRANCHA 16/42
			REV 00



VISTA A - ÁREA DE SERVIÇO

RETIRADA DE REVESTIMENTO EXISTENTE E APICOAMENTO PARA INSERIR REVESTIMENTO CERÂMICO RETIFICADO, ACABAMENTO ACETINADO OU BRILHANTE. REFERÊNCIAS:

- MARCA BIANCOGRÊS TRADIZIONALE BIANCO BRILHANTE 32x60cm
  - MARCA ELIANE FORMA BRILHANTE RETIFICADO 32,5x59cm BRANCO
  - MARCA PORTINARI RETIFICADO PLAIN MATTE WHITE 29,1x 58,4cm.
- E REJUNTE NA COR BRANCO, ATÉ O TETO.

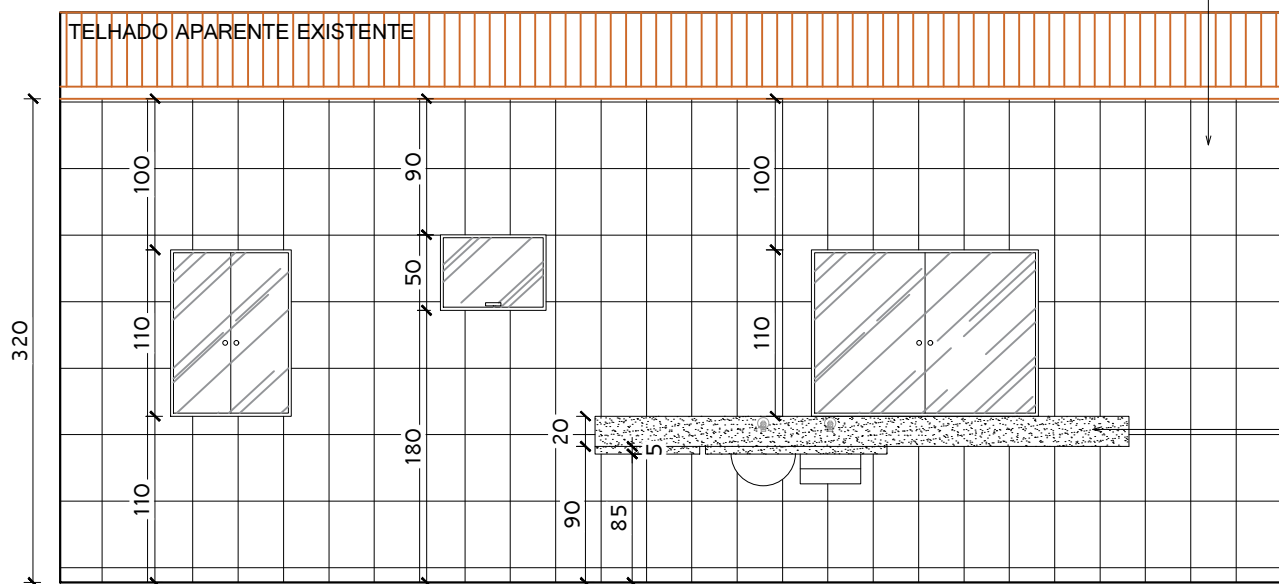


INSTALAR BANCADA E RODABANCA EM GRANITOS ESP=2CM E 20CM DE RODABANCA FIXADA COM CANTONEIRA, TANQUE NOVO EM MÁRMORE SINTÉTICO COM 2 BOJOS, COM VÁLVULA E SIFÃO EM PVC, INCLUSIVE TORNEIRA PARA TANQUE, MARCAS DE REF.: FABRIMAR, DECA OU DOCOL

VISTA A  
ESC: 1/50


**DETALHAMENTO DE ÁREAS MOLHADAS**  
REFORMA DA SECRETARIA MUNICIPAL DE EDUCAÇÃO

PROPRIETÁRIO: Pretentura Municipal de Pedro Candário - Município de Pedro Candário/ES		ESCALA		FORMATO		PRANCHA		REV	
LOCAL: Rua Vila Velha, 201, Boa Vista, Município de Pedro Candário/ES. CEP: 29970-000		1/50		A4		17/42		00	
AUTORA DO PROJETO: Manuela Merlo Arquiteta e Urbanista - CAU nº 453460-9									

PLANTA BAIXA - DEPOSITO 04

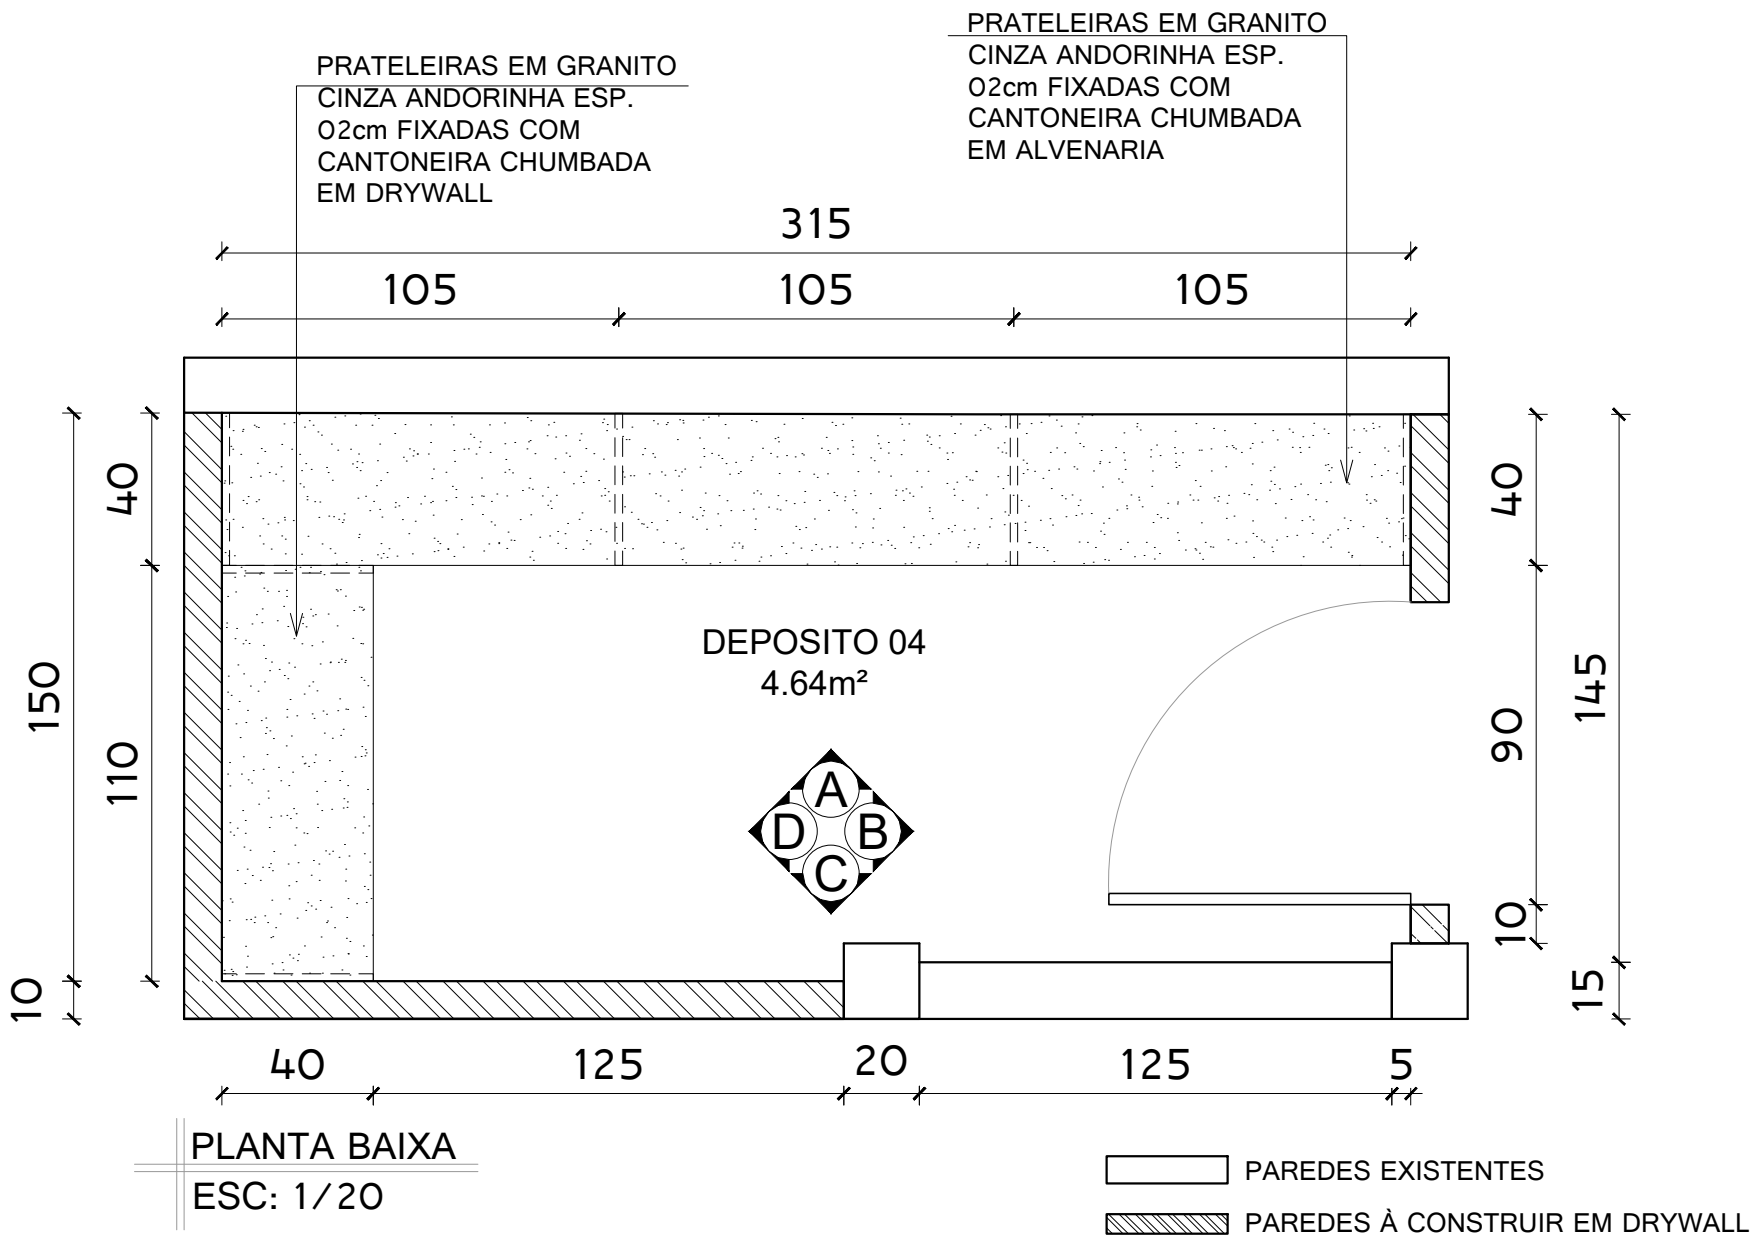


VISTA A - DEPOSITO 04

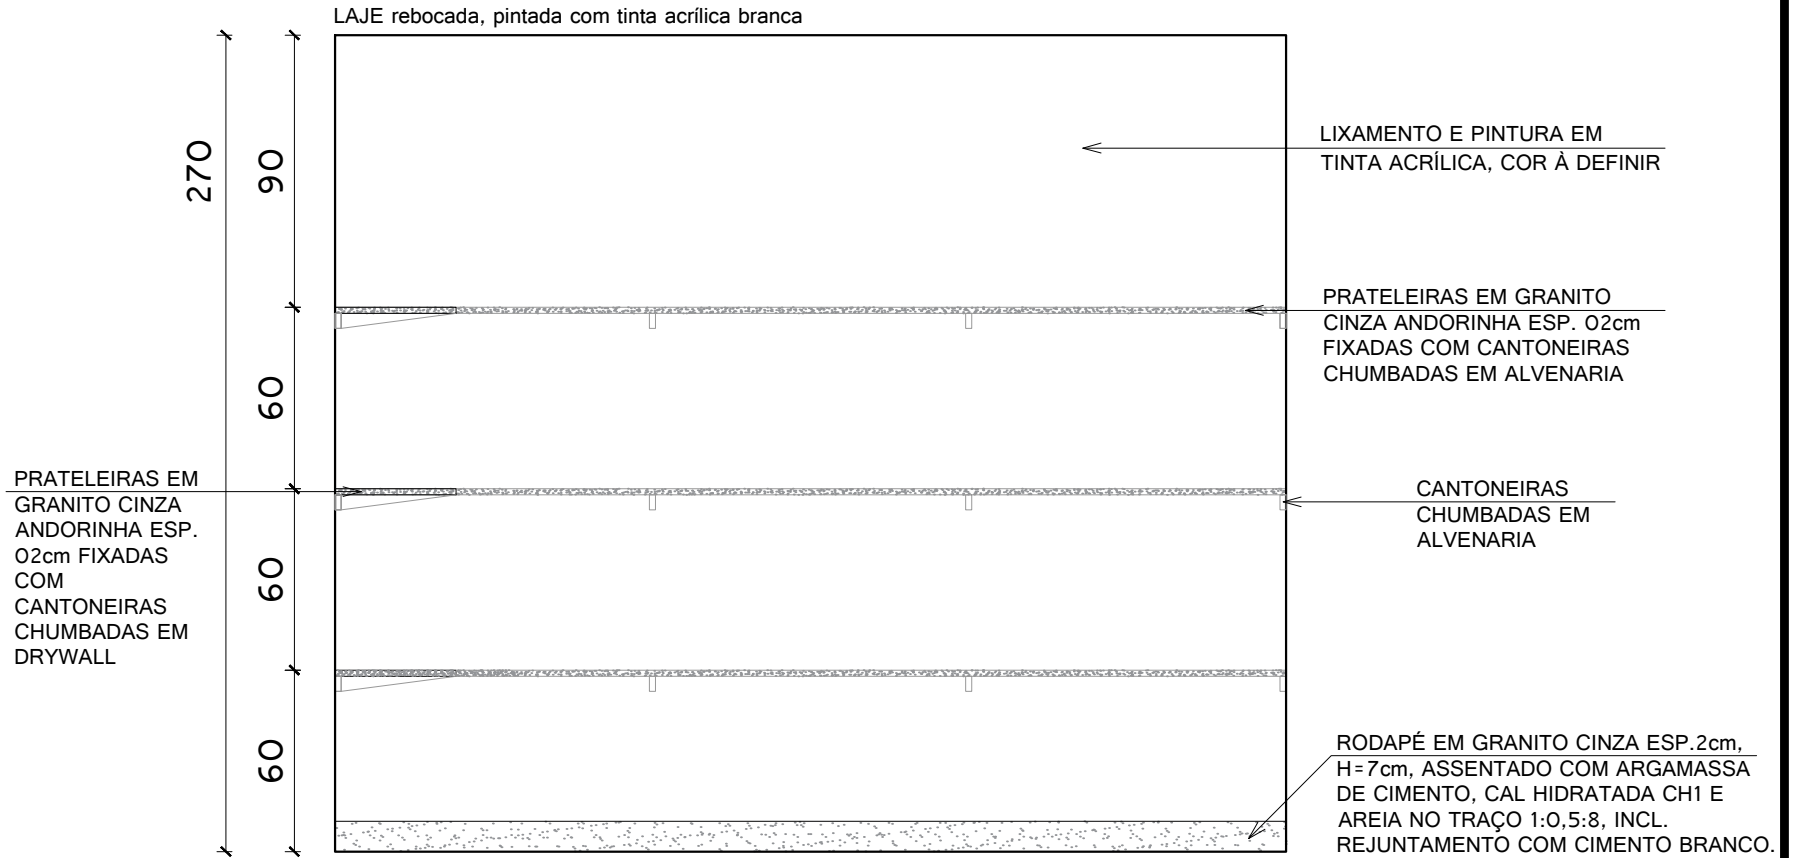

**DETALHAMENTO DE ÁREAS MOLHADAS**  
REFORMA DA SECRETARIA DE EDUCAÇÃO

PROPRIETÁRIO: Prefeitura Municipal de Pedro Canário - Município de Pedro Canário/ES				
LOCAL: Rua Vila Velha, 201, Boa Vista, Município de Pedro Canário/ES. CEP: 29970-000				
AUTORA DO PROJETO Manuela Merlo Arquiteta e Urbanista - CAU nº A53460-9		ESCALA <b>1/25</b>	FORMATO <b>A4</b>	PRANCHAS <b>19/42</b>
				REV <b>00</b>

VISTA B - DEPOSITO 04

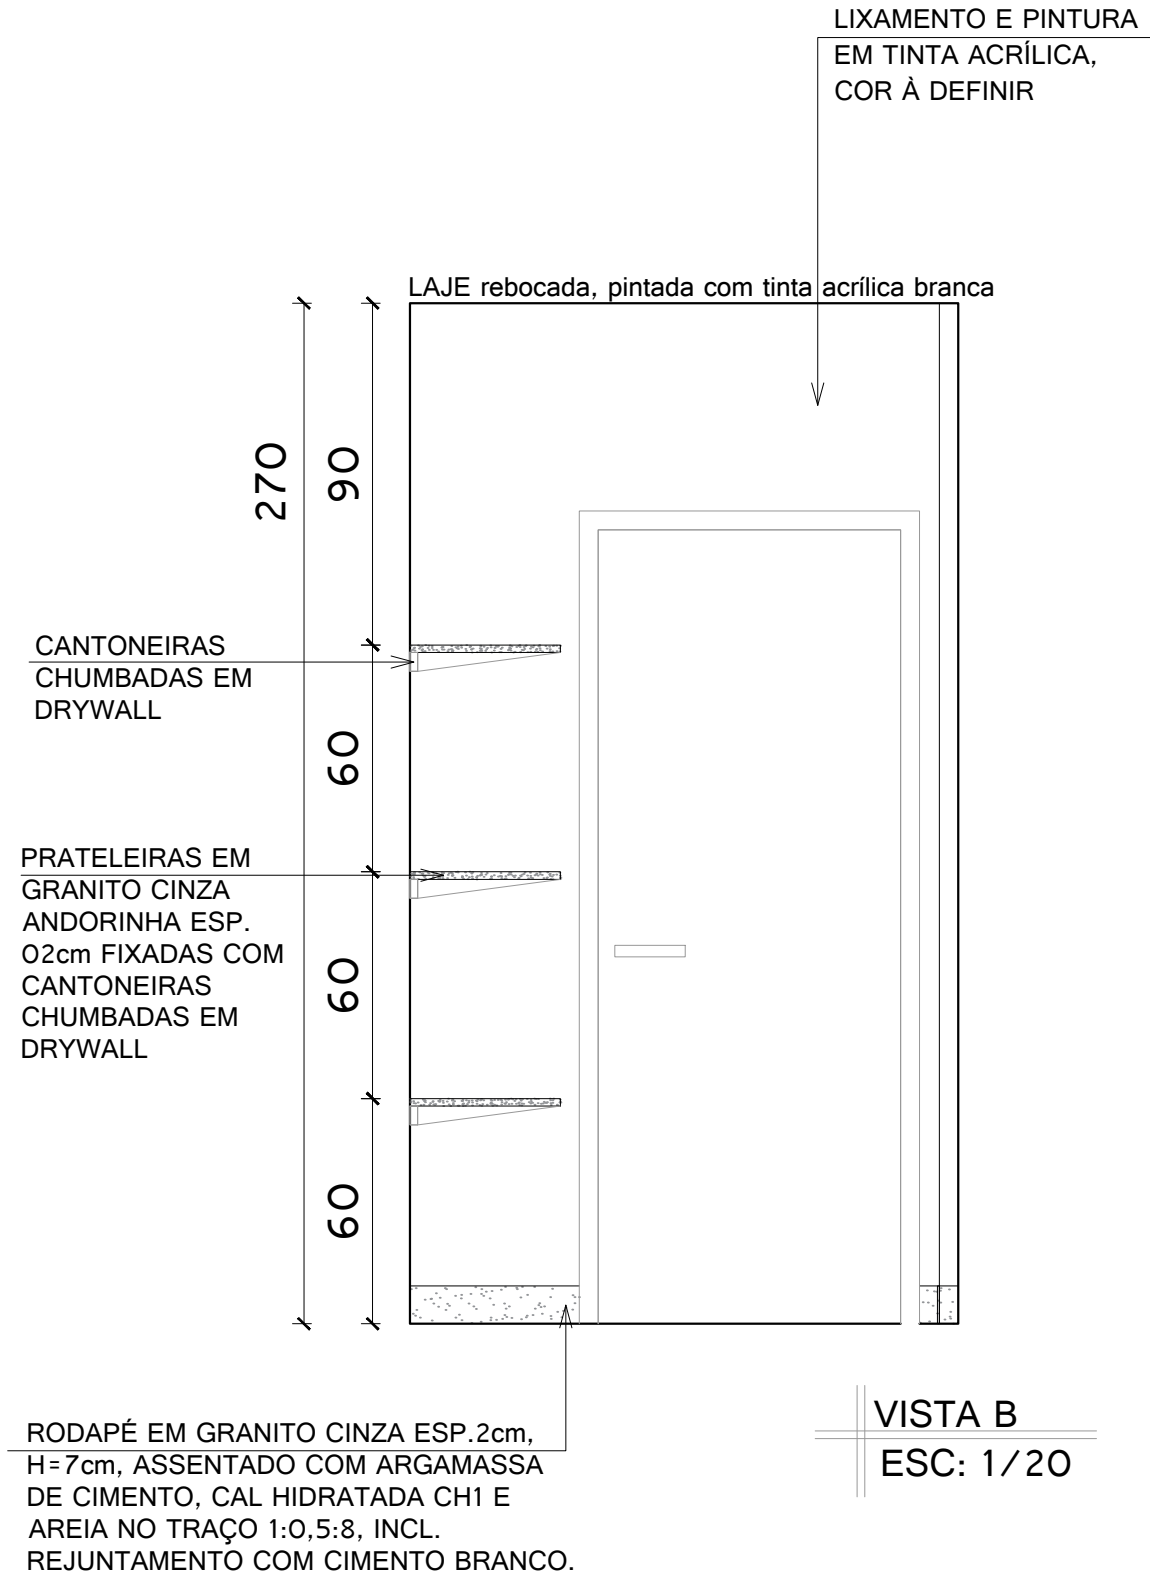

VISTA B  
ESC: 1/20




**DETALHAMENTO DE ÁREAS MOLHADAS**  
REFORMA DA SECRETARIA DE EDUCAÇÃO

PROPRIETÁRIO: Prefeitura Municipal de Pedro Canário - Município de Pedro Canário/ES				
LOCAL: Rua Vila Velha, 201, Boa Vista, Município de Pedro Canário/ES. CEP: 29970-000				
AUTORA DO PROJETO	ESCALA	FORMATO	PRANCHA	REV
Manuela Merlo Arquiteta e Urbanista - CAU nº A53460-9	<b>1/20</b>	<b>A4</b>	<b>20/42</b>	<b>00</b>

VISTA C - DEPOSITO 04

LAJE rebocada, pintada com tinta acrílica branca

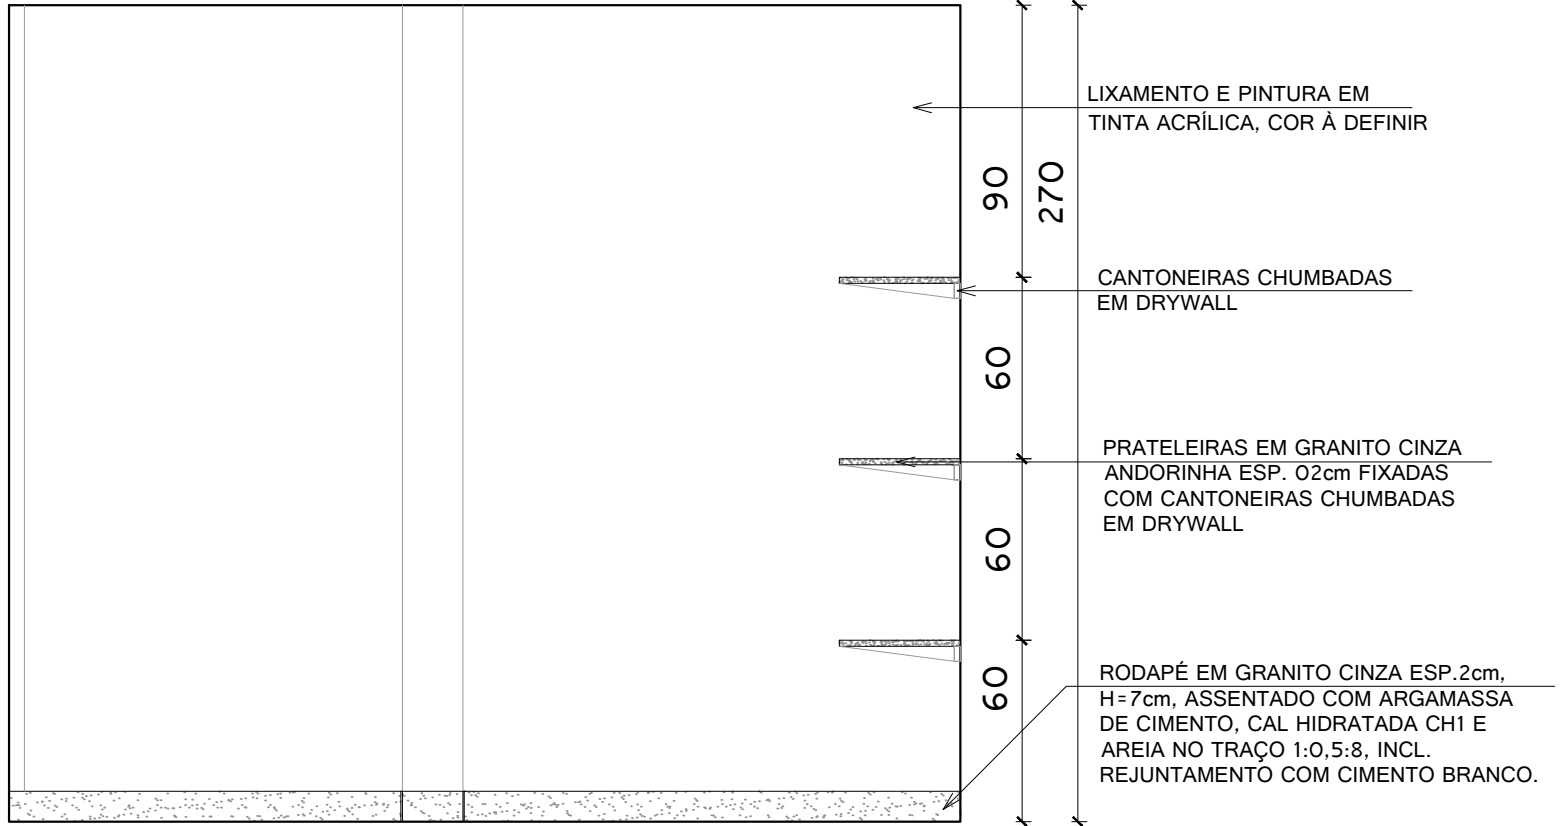


VISTA C  
ESC: 1/25

**DETALHAMENTO DE ÁREAS MOLHADAS**  
REFORMA DA SECRETARIA DE EDUCAÇÃO


PROPRIETÁRIO: Prefeitura Municipal de Pedro Canário - Município de Pedro Canário/ES				
LOCAL: Rua Vila Velha, 201, Boa Vista, Município de Pedro Canário/ES. CEP: 29970-000				
AUTORA DO PROJETO Manuela Mero Arquiteta e Urbanista - CAU nº A53460-9				
ESCALA	FORMATO	PRANCHA	REV	
1/25	A4	21/42	00	

VISTA D - DEPOSITO 04

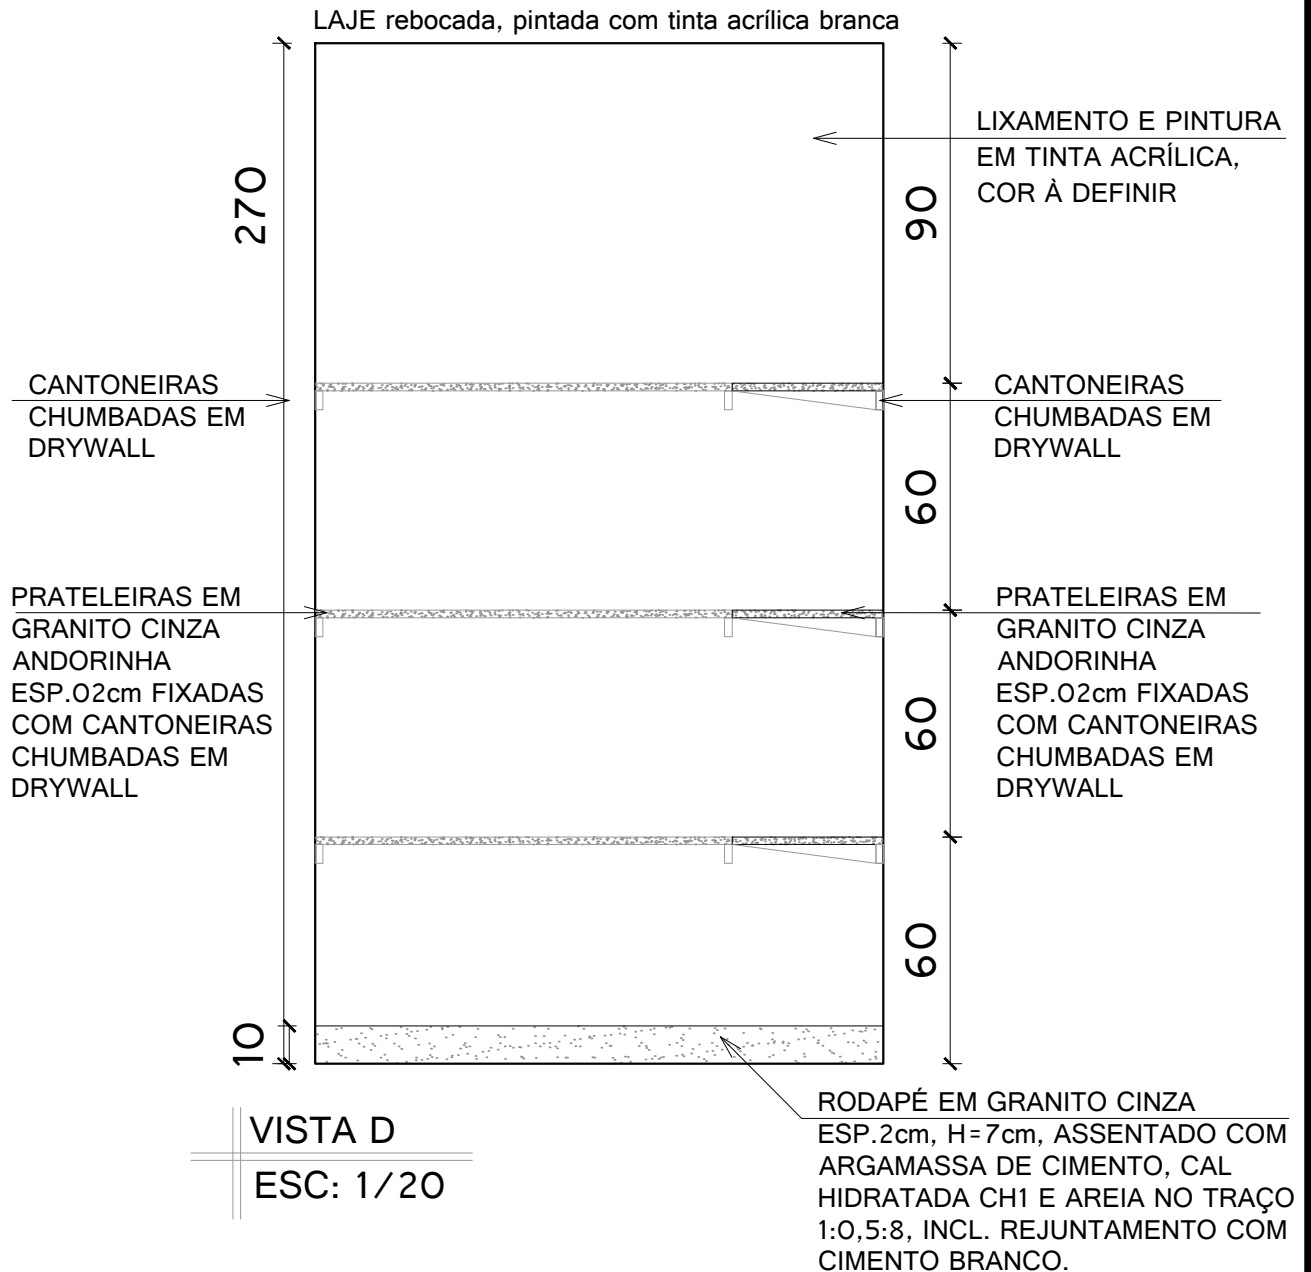


<b>DETALHAMENTO DE ÁREAS MOLHADAS</b>			
REFORMA DA SECRETARIA DE EDUCAÇÃO			
PROPRIETÁRIO: Prefeitura Municipal de Pedro Canário - Município de Pedro Canário/ES			
LOCAL: Rua Vila Velha, 201, Boa Vista, Município de Pedro Canário/ES. CEP: 29970-000			
AUTORA DO PROJETO Manuela Melo Arquiteta e Urbanista - CAU nº A53460-9			
ESCALA	FORMATO	PRANCHA	REV
1/20	A4	23/42	00

PLANTA BAIXA - DEPOSITO 03

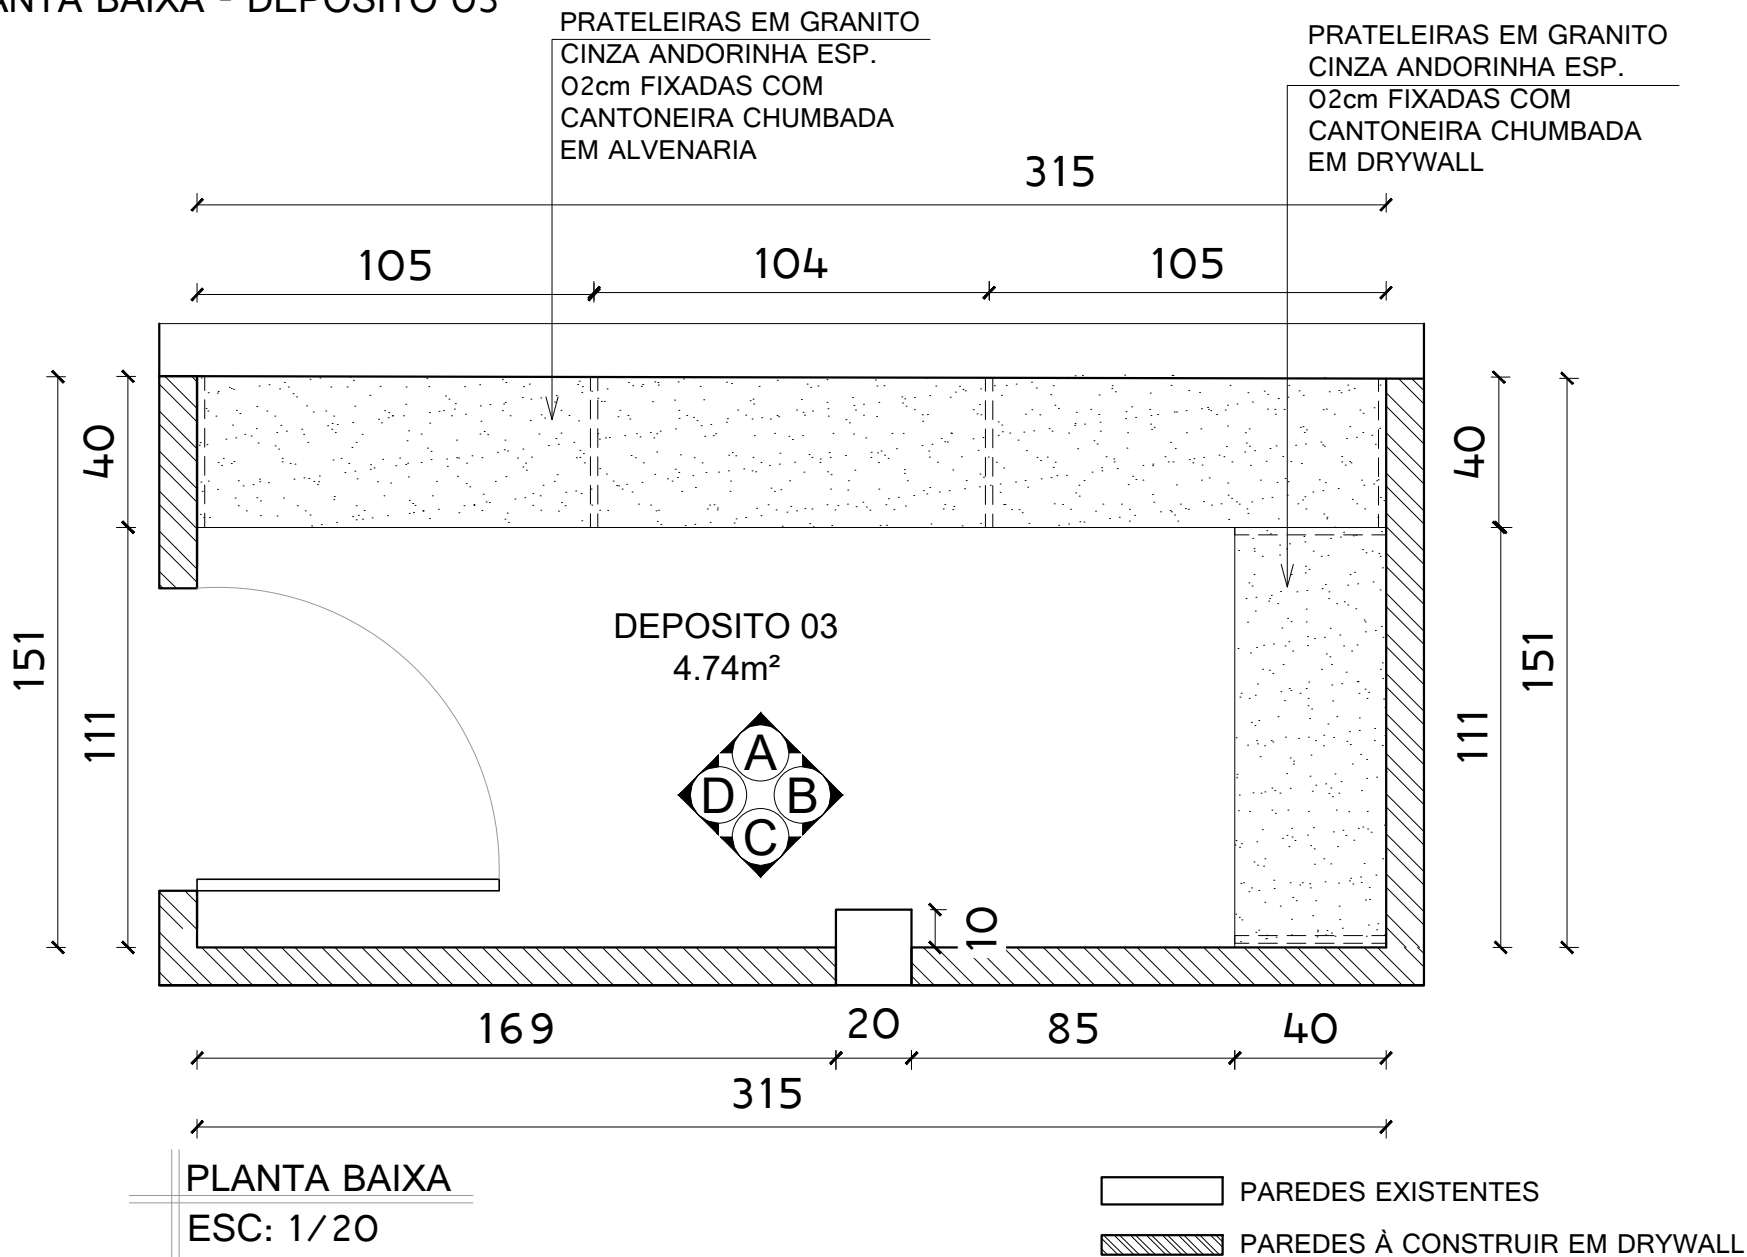

<b>DETALHAMENTO DE ÁREAS MOLHADAS</b>			
REFORMA DA SECRETARIA DE EDUCAÇÃO			
PROPRIETÁRIO:	Prefeitura Municipal de Pedro Canário - Município de Pedro Canário/ES		
LOCAL:	Rua Vila Velha, 201, Boa Vista, Município de Pedro Canário/ES. CEP: 29970-000		
AUTORA DO PROJETO	ESCALA	FORMATO	PRANCHA
Manuela Merlo Arquiteta e Urbanista - CAU nº A53460-9	1/25	A4	24/42
			REV
			00


VISTA A - DEPOSITO 03

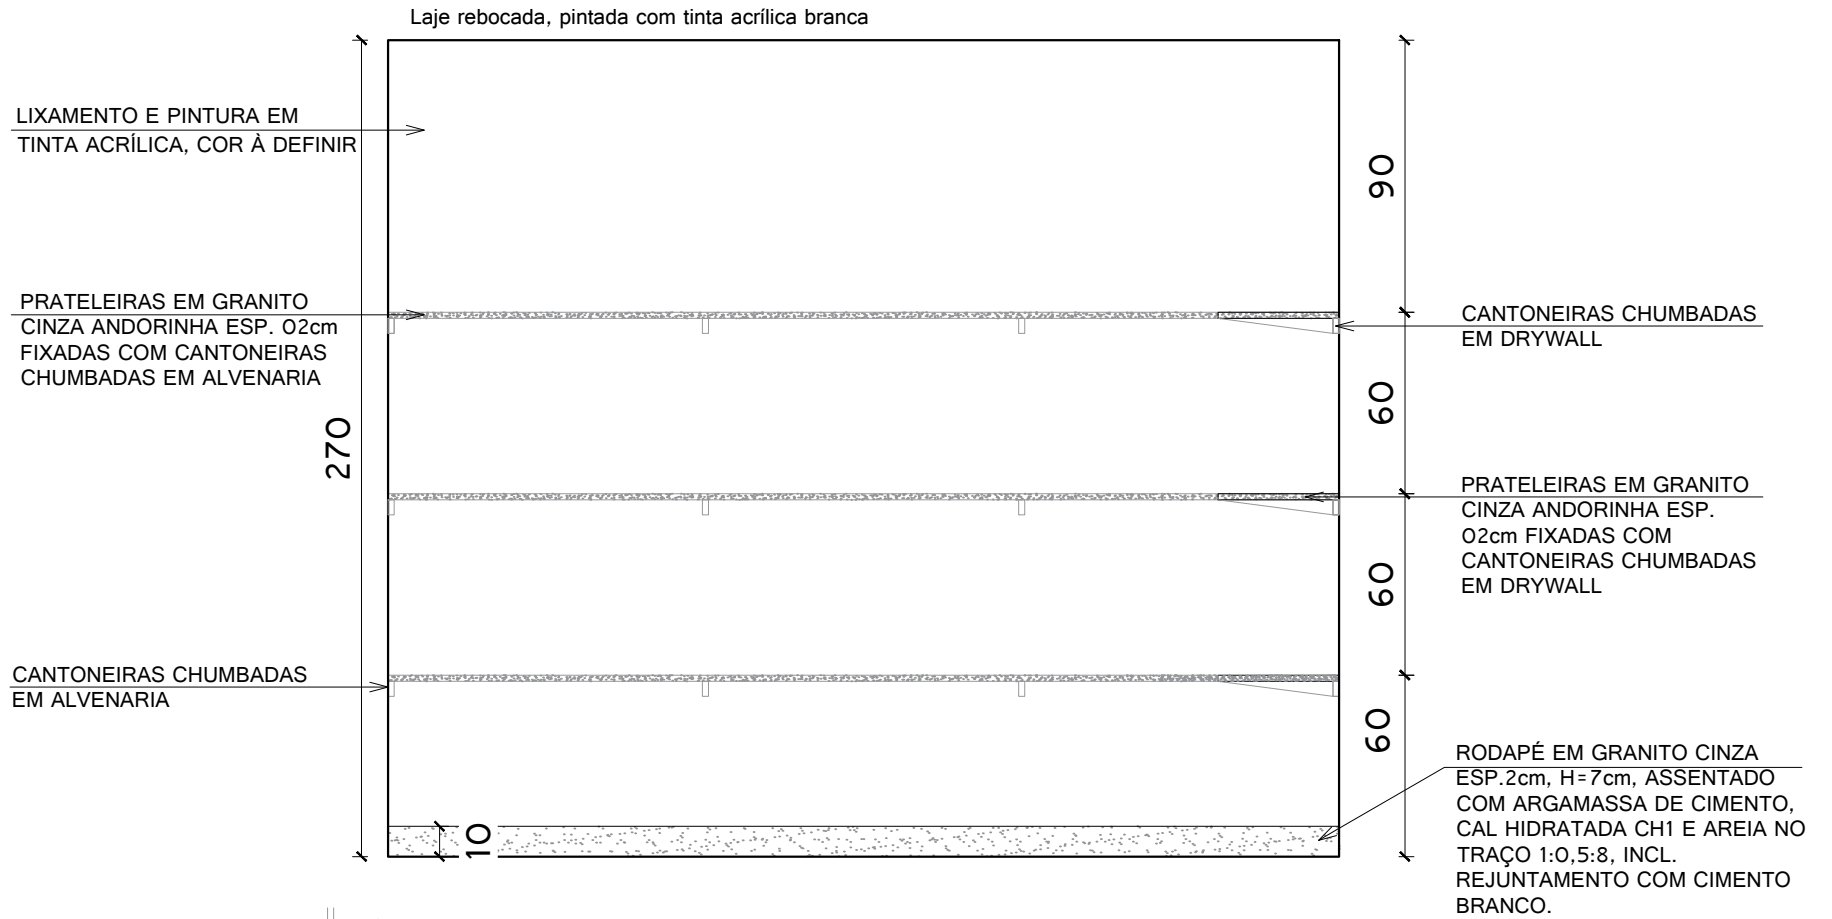

VISTA A  
ESC: 1/25




VISTA B - DEPOSITO 03

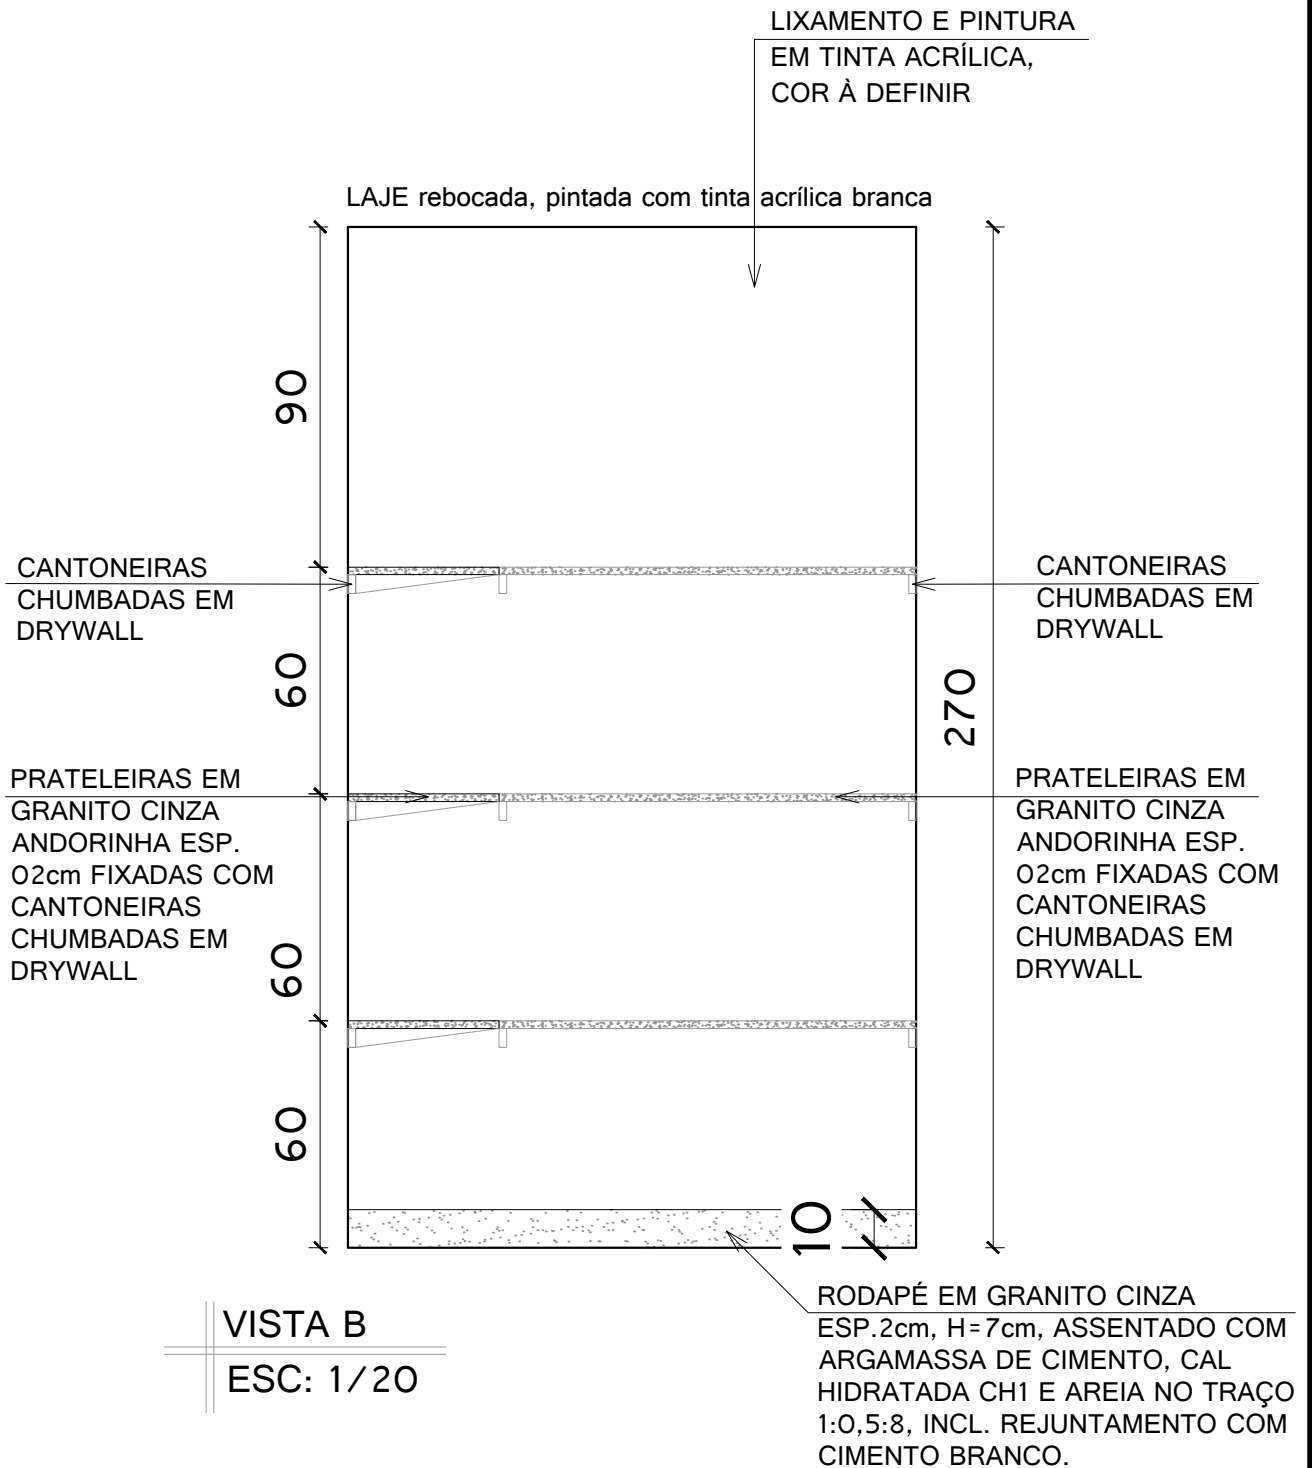


VISTA C - DEPOSITO 04

**DETALHAMENTO DE ÁREAS MOLHADAS**  
REFORMA DA SECRETARIA DE EDUCAÇÃO


PROPRIETÁRIO: Prefeitura Municipal de Pedro Canário - Município de Pedro Canário/ES			
LOCAL: Rua Vila Velha, 201, Boa Vista, Município de Pedro Canário/ES. CEP: 29970-000			
AUTORA DO PROJETO	ESCALA	FORMATO	PRANCHA
Manuela Merlo Arquiteta e Urbanista - CAU nº A53460-9	1/25	A4	26/42
			REV
			00

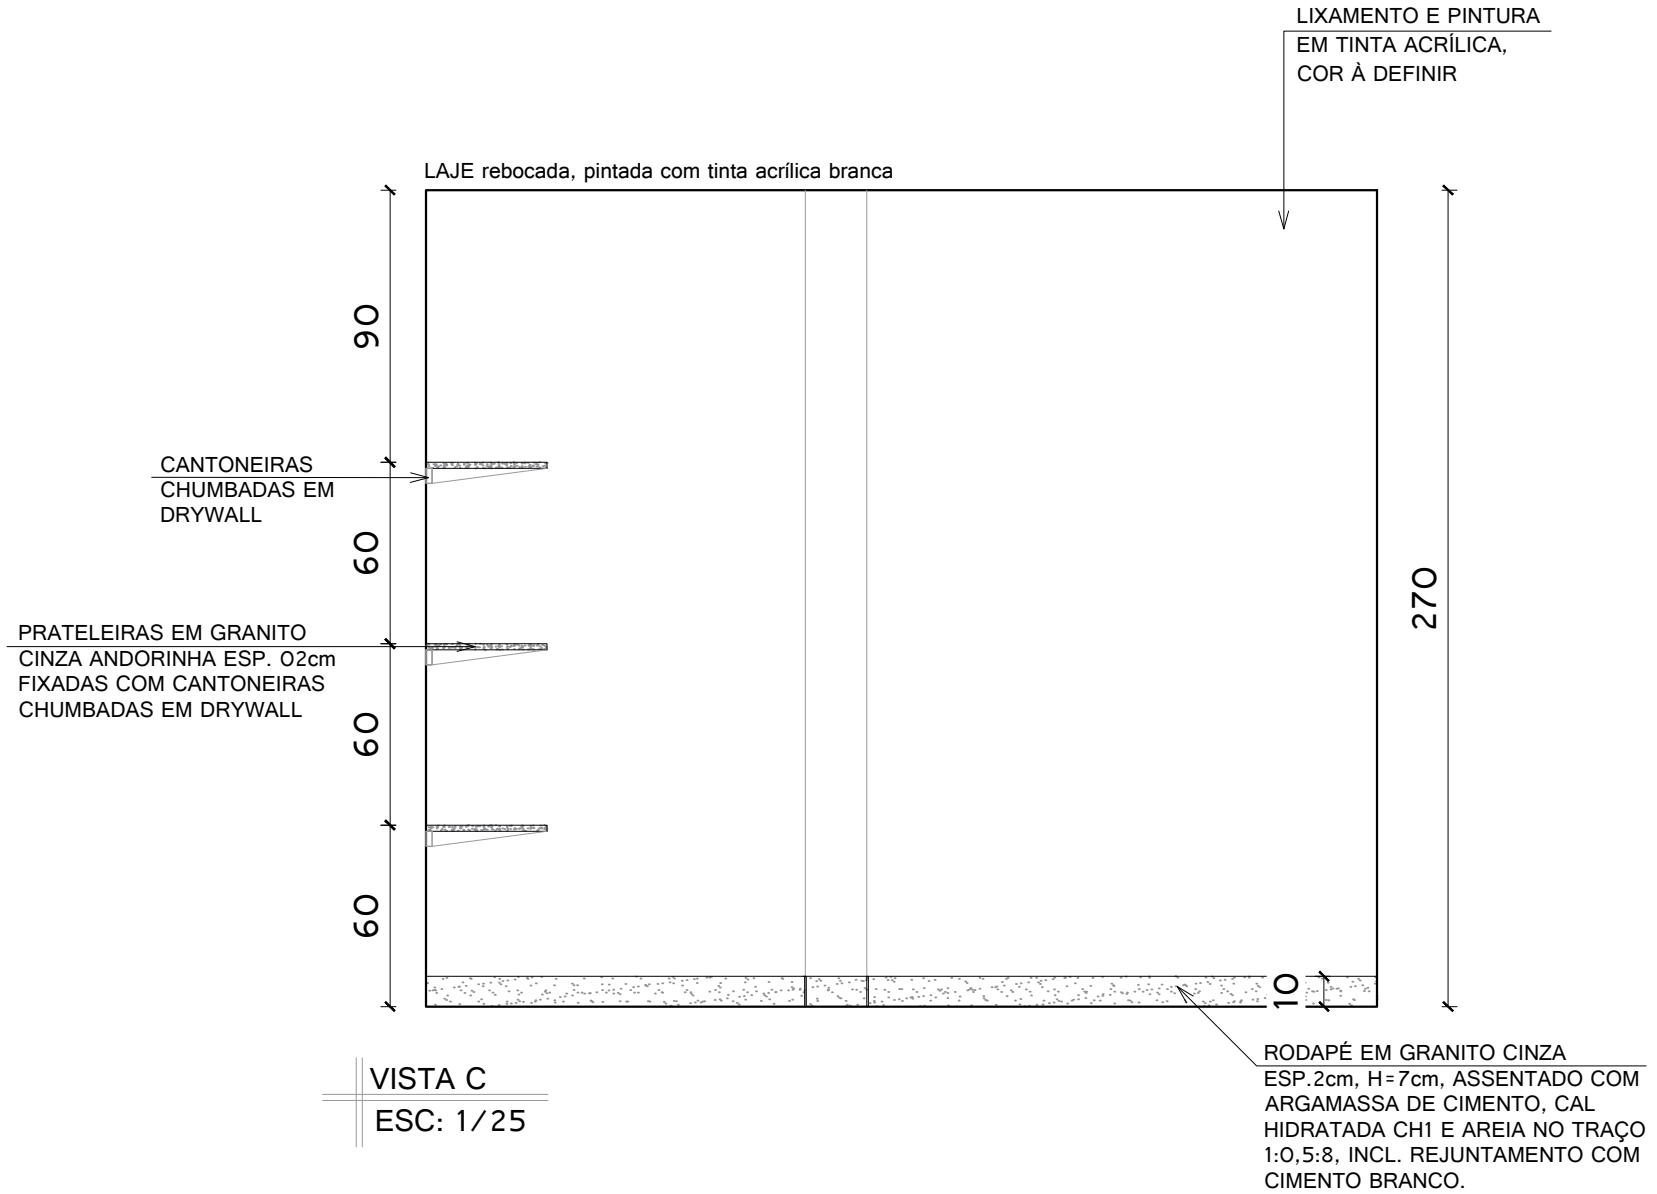



VISTA D - DEPOSITO 04

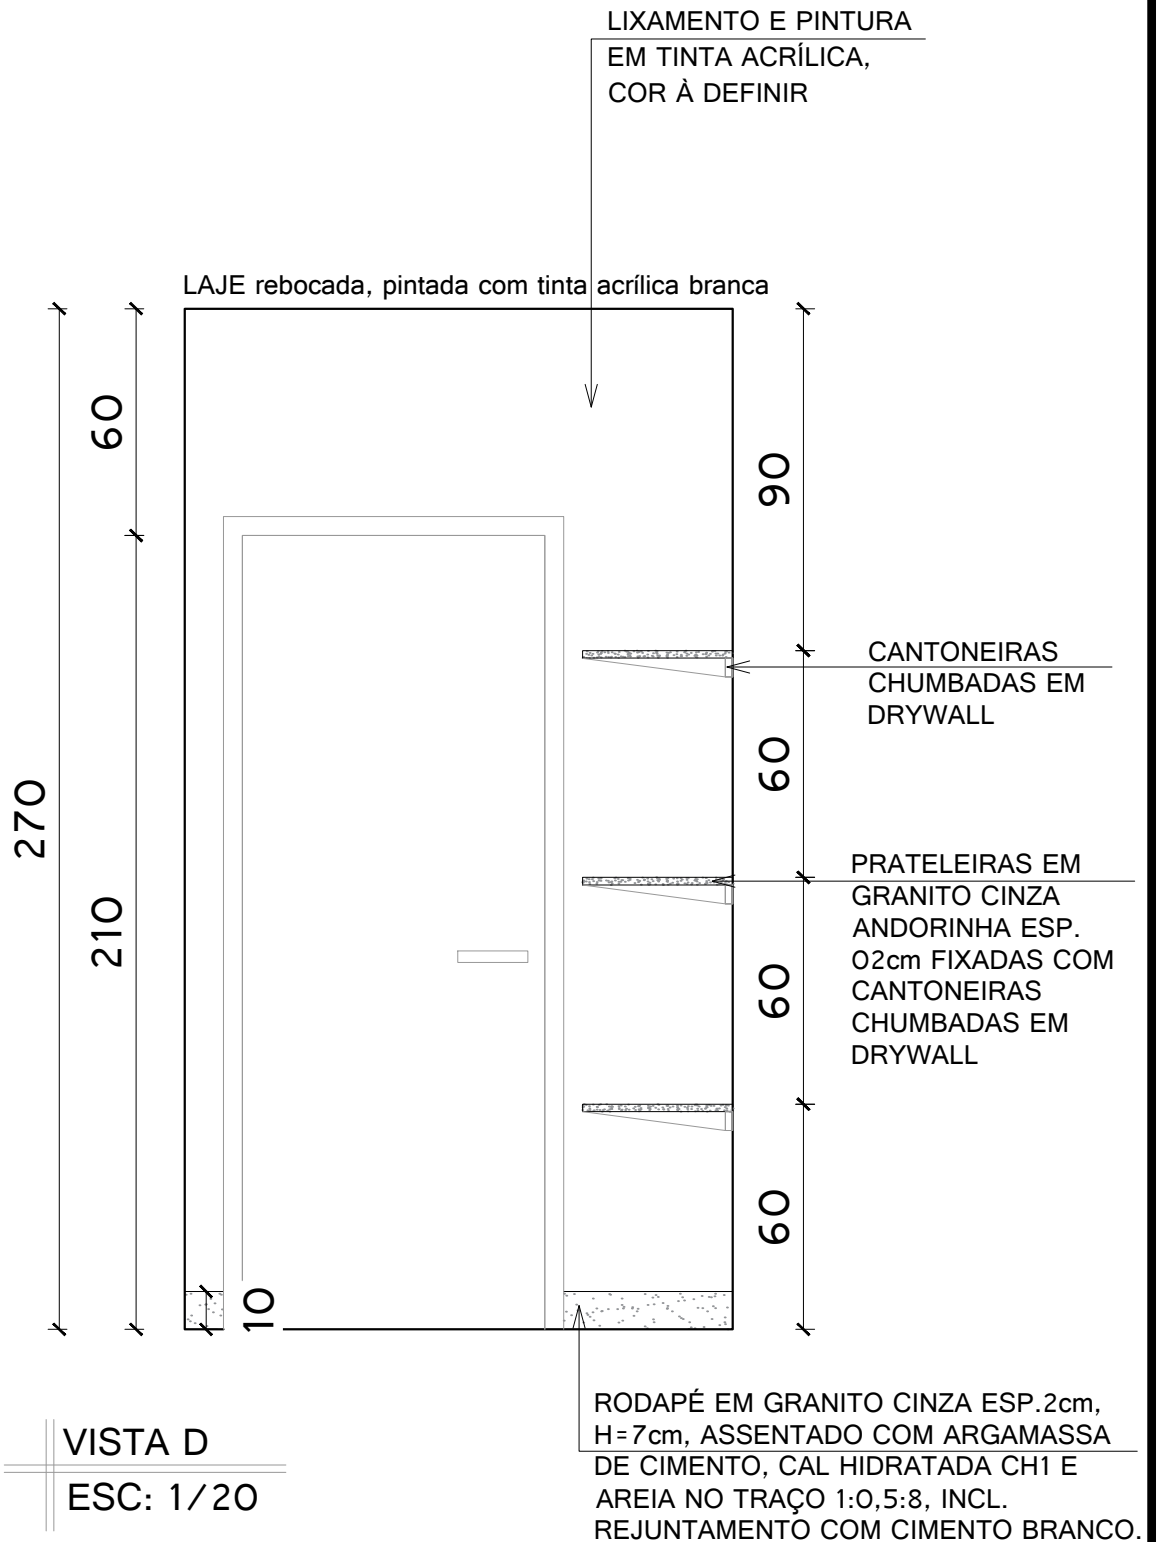

PLANTA BAIXA - DEPOSITO 02

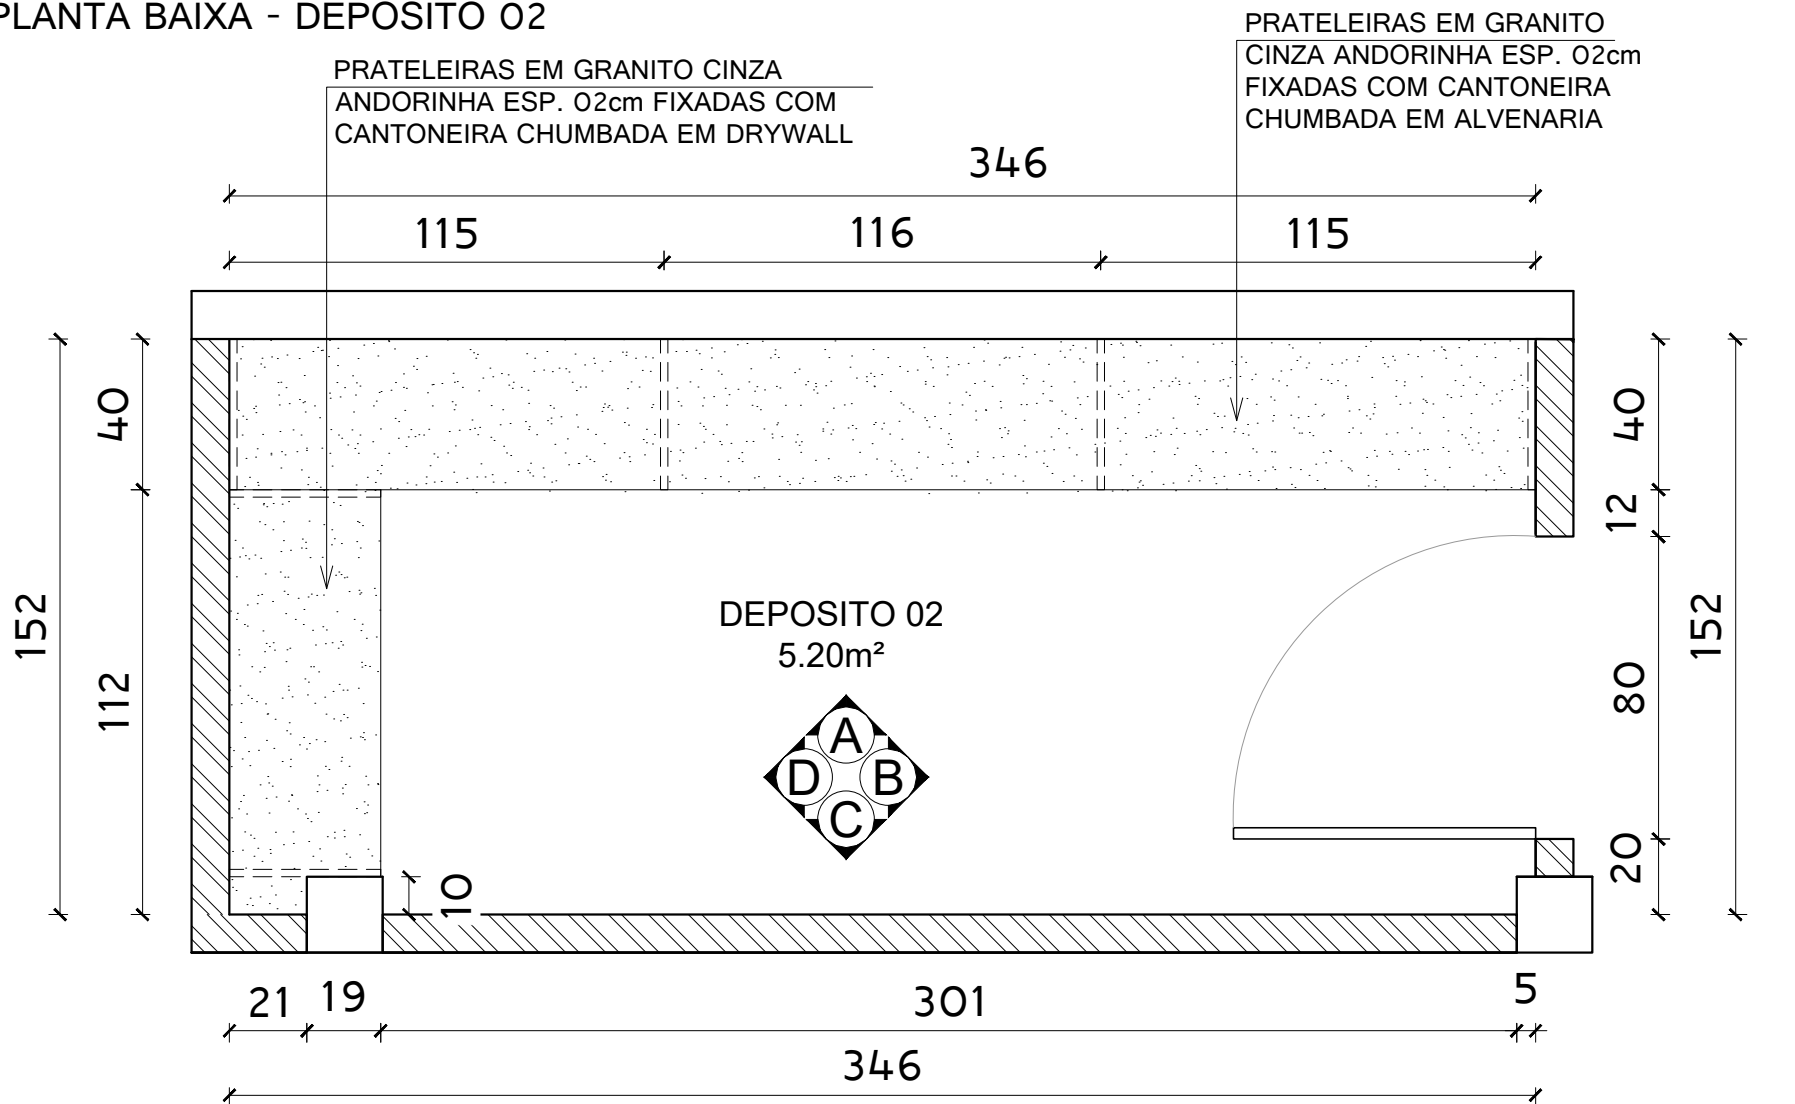


PLANTA BAIXA  
ESC: 1/20

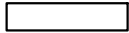-  PAREDES EXISTENTES
-  PAREDES À CONSTRUIR EM DRYWALL


VISTA A - DEPOSITO 02

**DETALHAMENTO DE ÁREAS MOLHADAS**  
REFORMA DA SECRETARIA DE EDUCAÇÃO

PROPRIETÁRIO: Prefeitura Municipal de Pedro Canário - Município de Pedro Canário/ES			
LOCAL: Rua Vila Velha, 201, Boa Vista, Município de Pedro Canário/ES. CEP: 29970-000			
AUTORA DO PROJETO Manuela Merlo Arquiteta e Urbanista - CAU nº A53460-9		ESCALA <b>1/25</b>	PRANCHA <b>A4</b>
		REV <b>29/42</b>	REV <b>00</b>

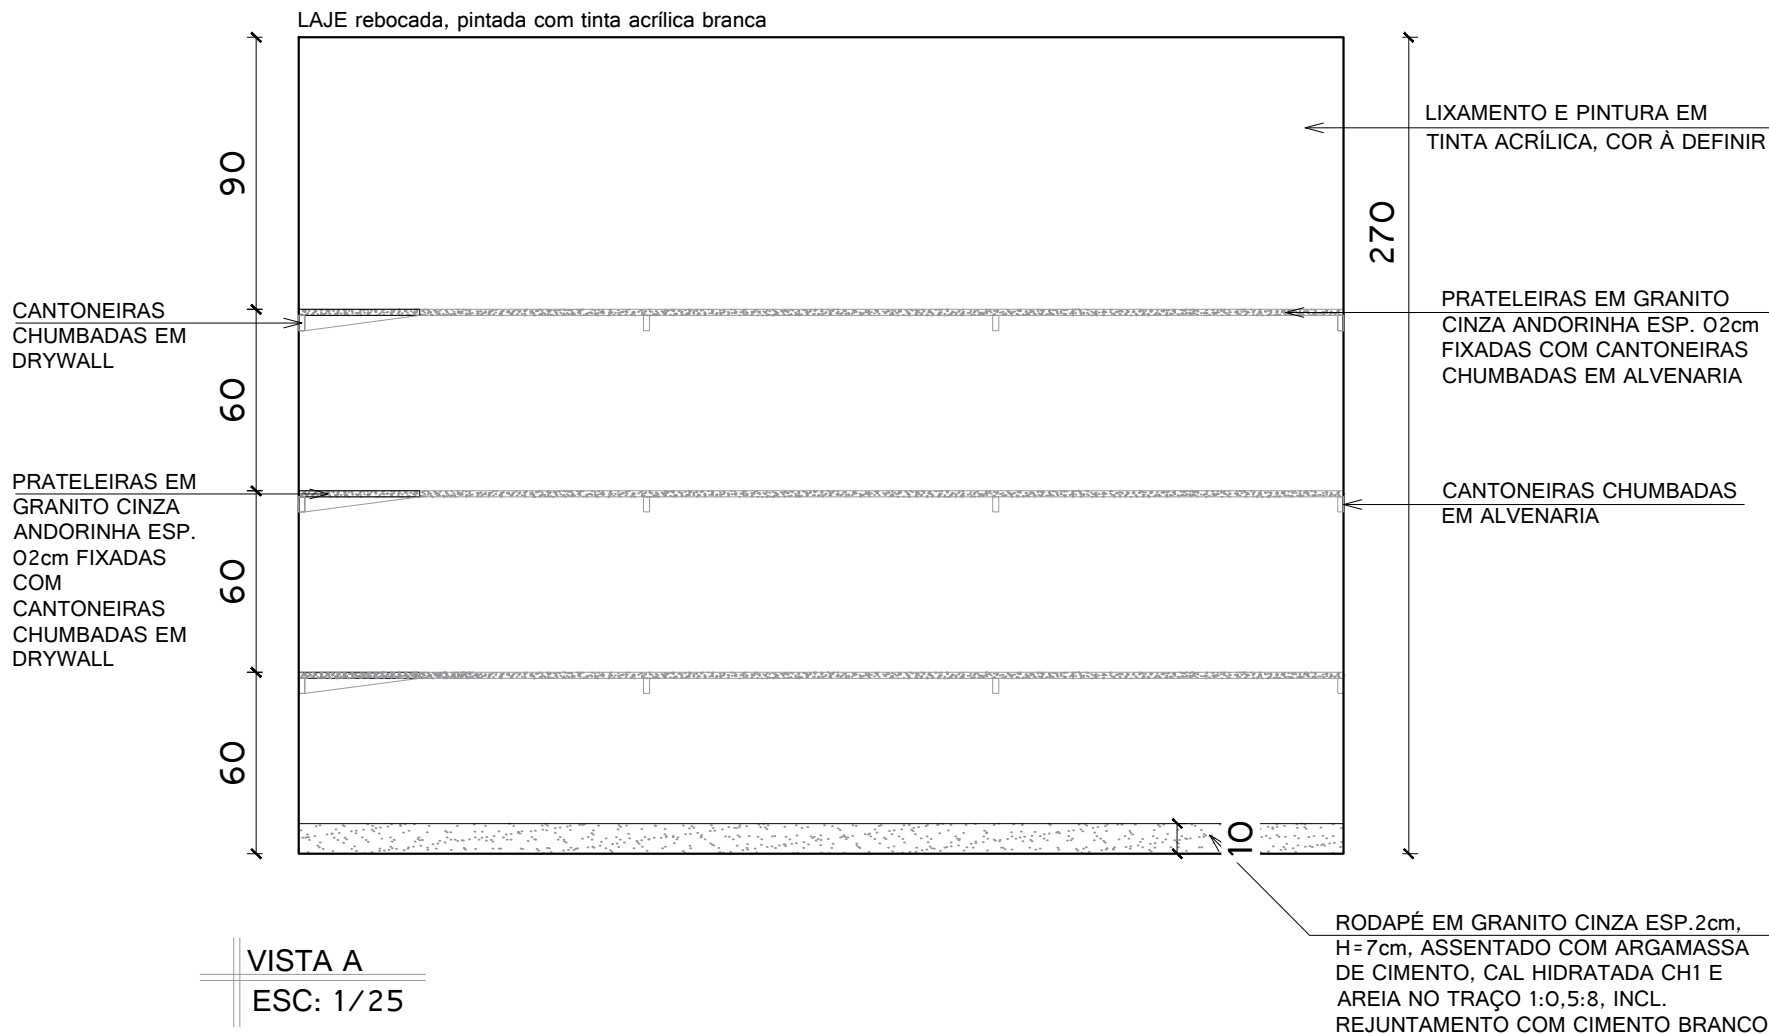

# VISTA B - DEPOSITO 02

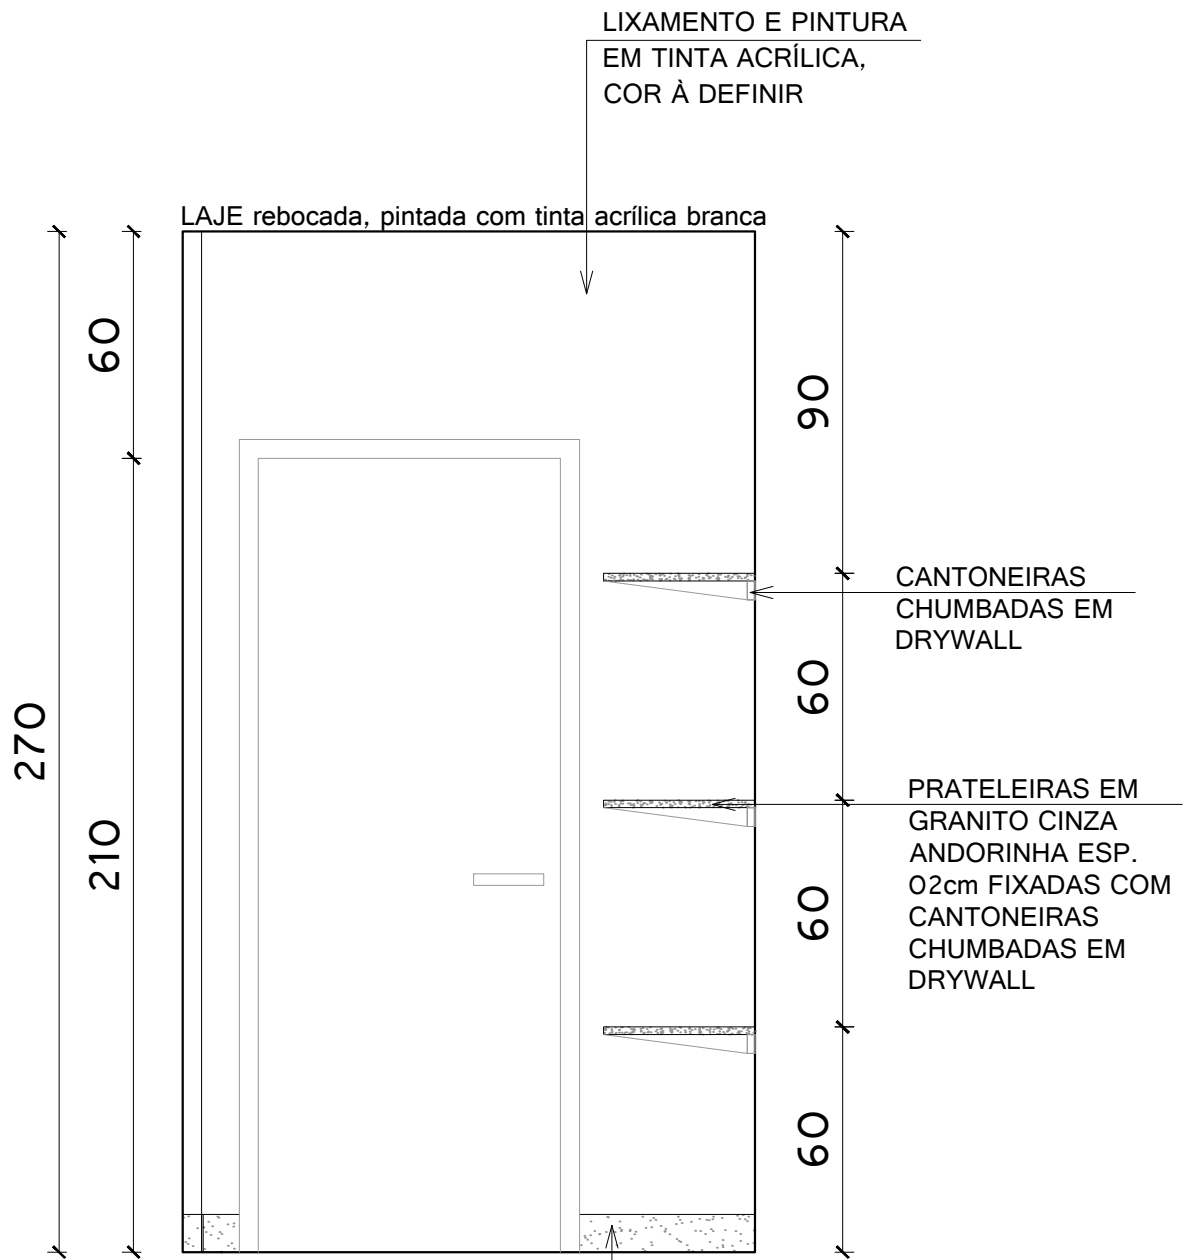


VISTA B  
ESC: 1/20

PROPRIETÁRIO: Prefeitura Municipal de Pedro Canário - Município de Pedro Canário/ES				
LOCAL: Rua Vila Velha, 201, Boa Vista, Município de Pedro Canário/ES. CEP: 29970-000				
AUTORA DO PROJETO	ESCALA	FORMATO	PRANCHA	REV
Manuela Merlo Arquiteta e Urbanista - CAU nº A53460-9	<b>1/20</b>	<b>A4</b>	<b>30/42</b>	<b>00</b>


VISTA C - DEPOSITO 02

**DETALHAMENTO DE ÁREAS MOLHADAS**  
REFORMA DA SECRETARIA DE EDUCAÇÃO

PROPRIETÁRIO: Prefeitura Municipal de Pedro Canário - Município de Pedro Canário/ES			
LOCAL: Rua Vila Velha, 201, Boa Vista, Município de Pedro Canário/ES. CEP: 29970-000			
AUTORA DO PROJETO	ESCALA	FORMATO	PRANCHA
Manuela Merlo Arquiteta e Urbanista - CAU nº A53460-9	1/25	A4	31 /42
			REV
			00

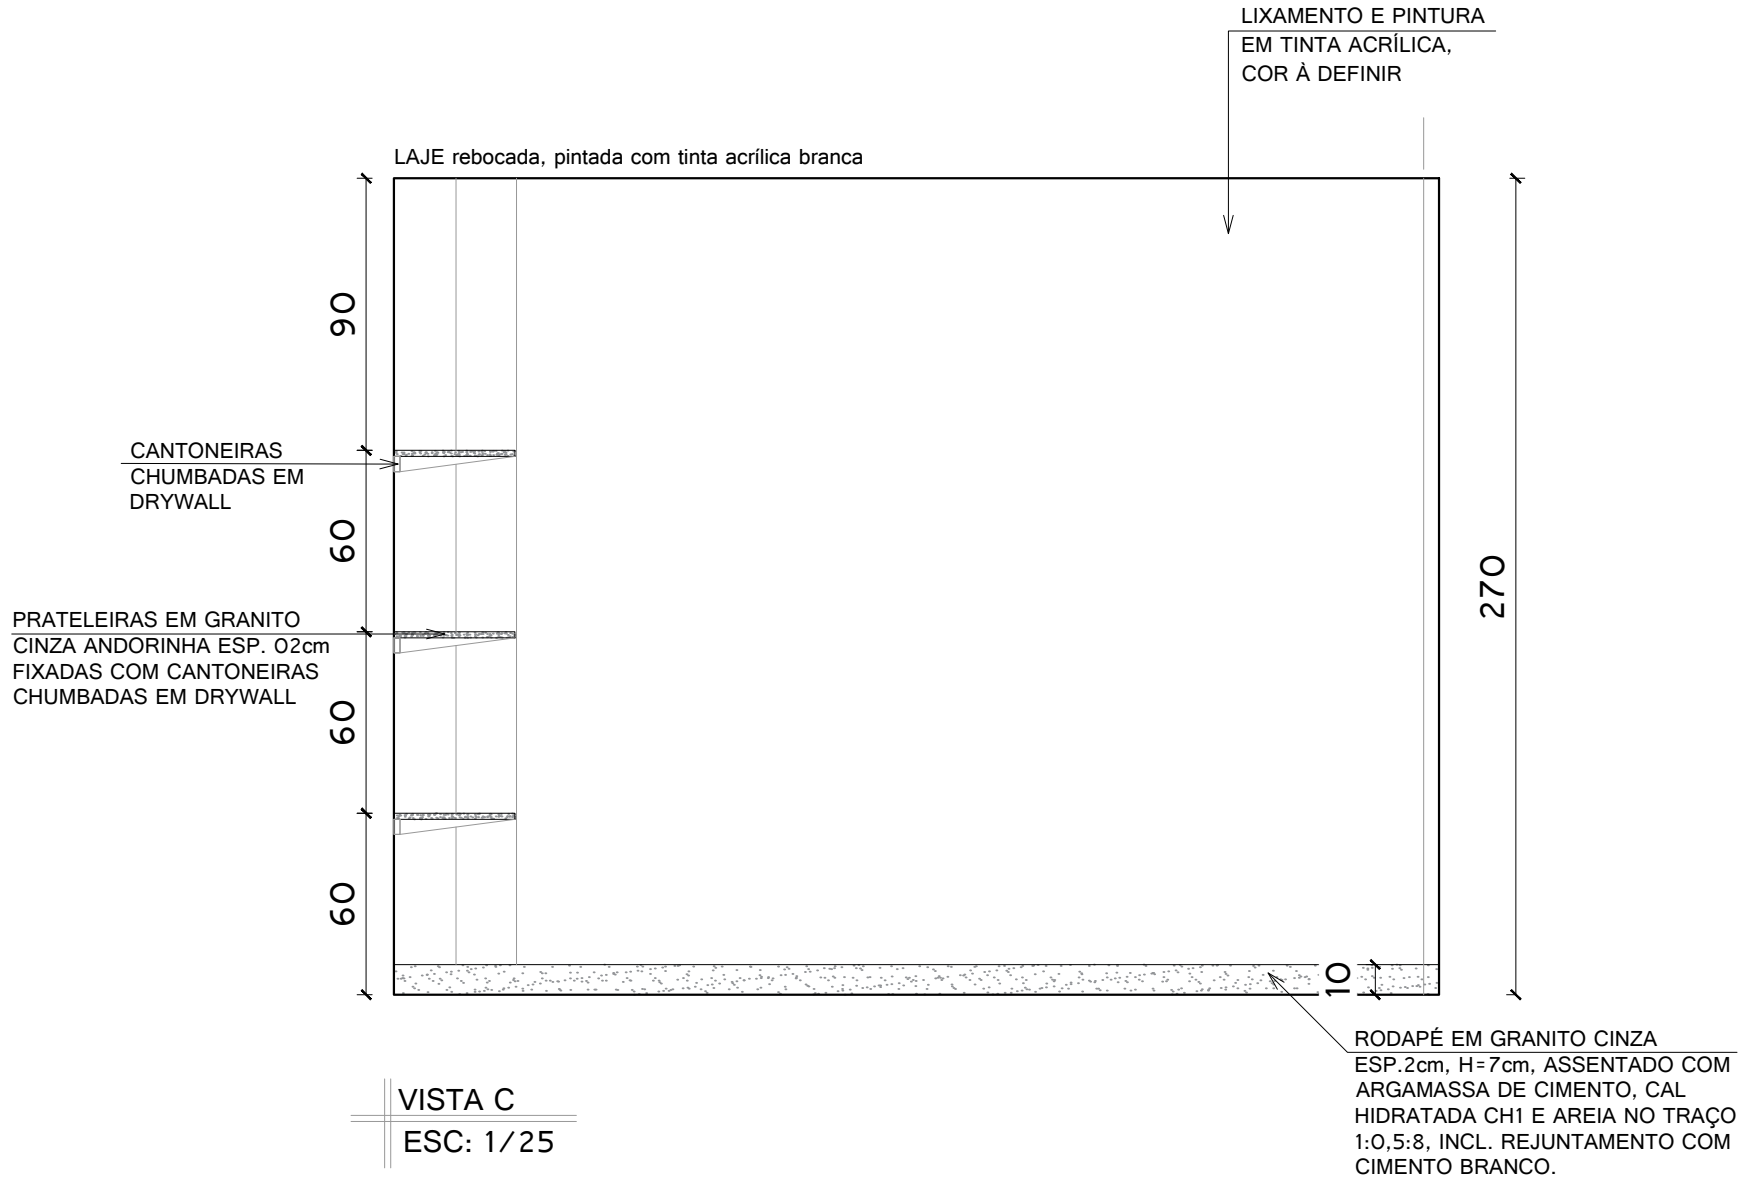

VISTA D - DEPOSITO 02

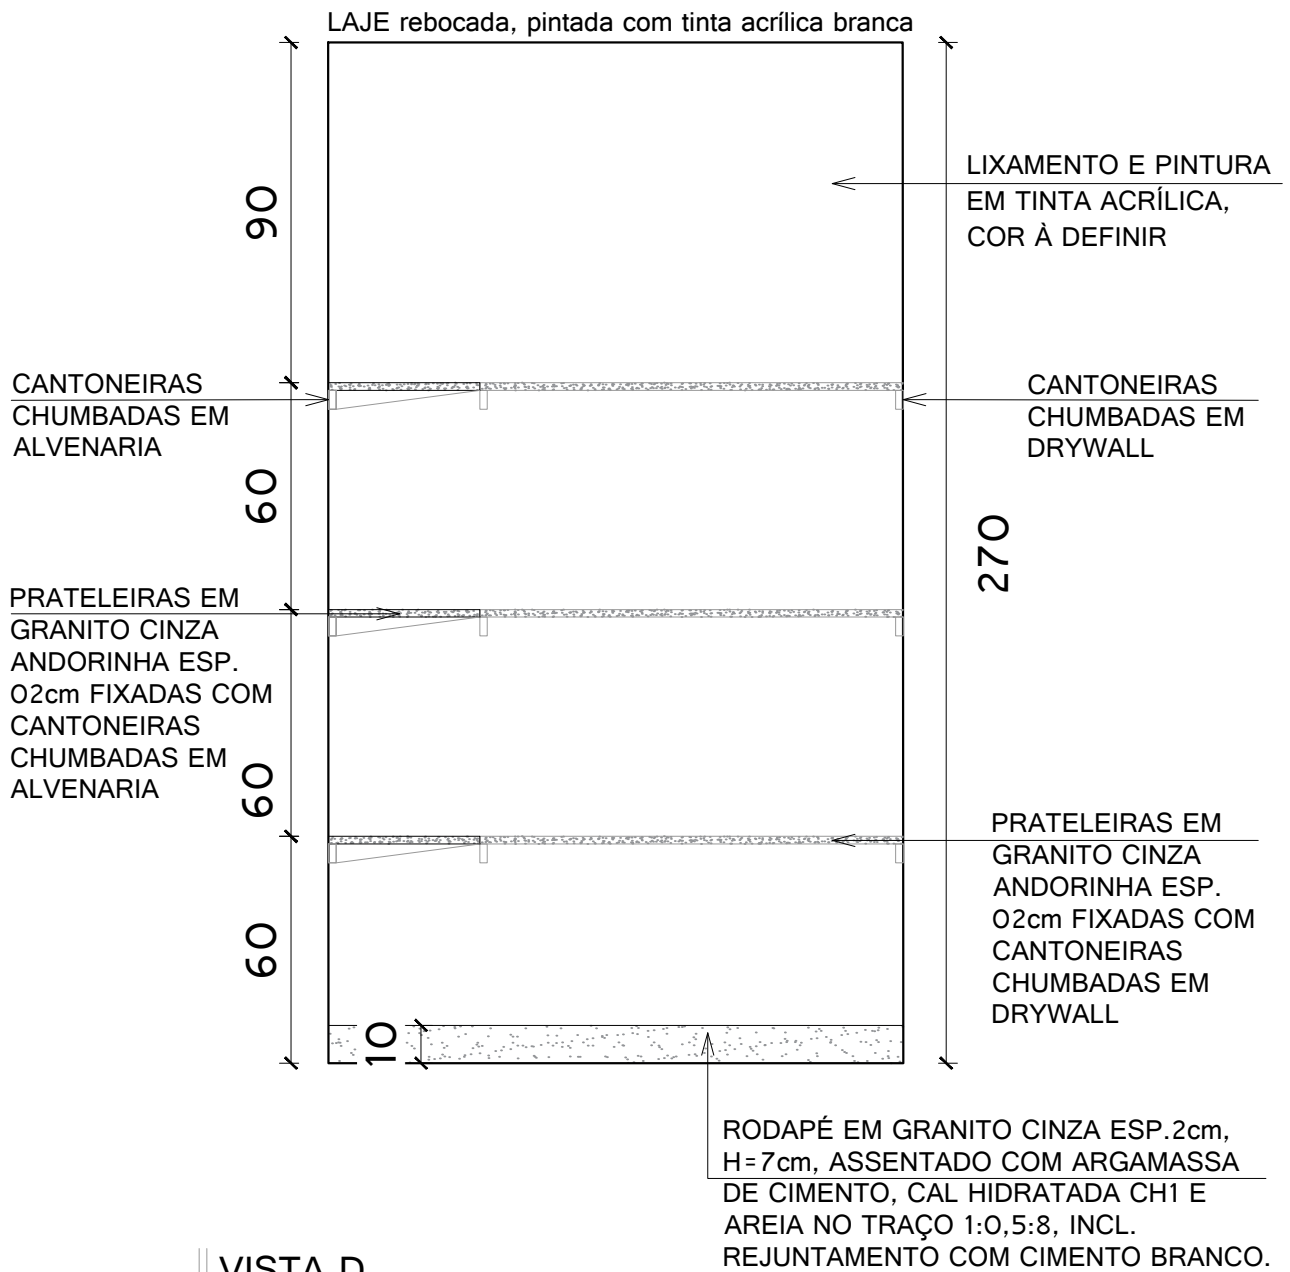

VISTA D

ESC: 1/20


**MT**  
SOLUÇÕES E PROJETOS

**DETALHAMENTO DE ÁREAS MOLHADAS**  
REFORMA DA SECRETARIA DE EDUCAÇÃO

PROPRIETÁRIO: Prefeitura Municipal de Pedro Canário - Município de Pedro Canário/ES				
LOCAL: Rua Vila Velha, 201, Boa Vista, Município de Pedro Canário/ES. CEP: 29970-000				
AUTORA DO PROJETO	ESCALA	FORMATO	PRANCHA	REV
Manuela Merlo Arquiteta e Urbanista - CAU nº A53460-9	<b>1/20</b>	<b>A4</b>	<b>32/42</b>	<b>00</b>




**PLANTA BAIXA - DEPOSITO 01**

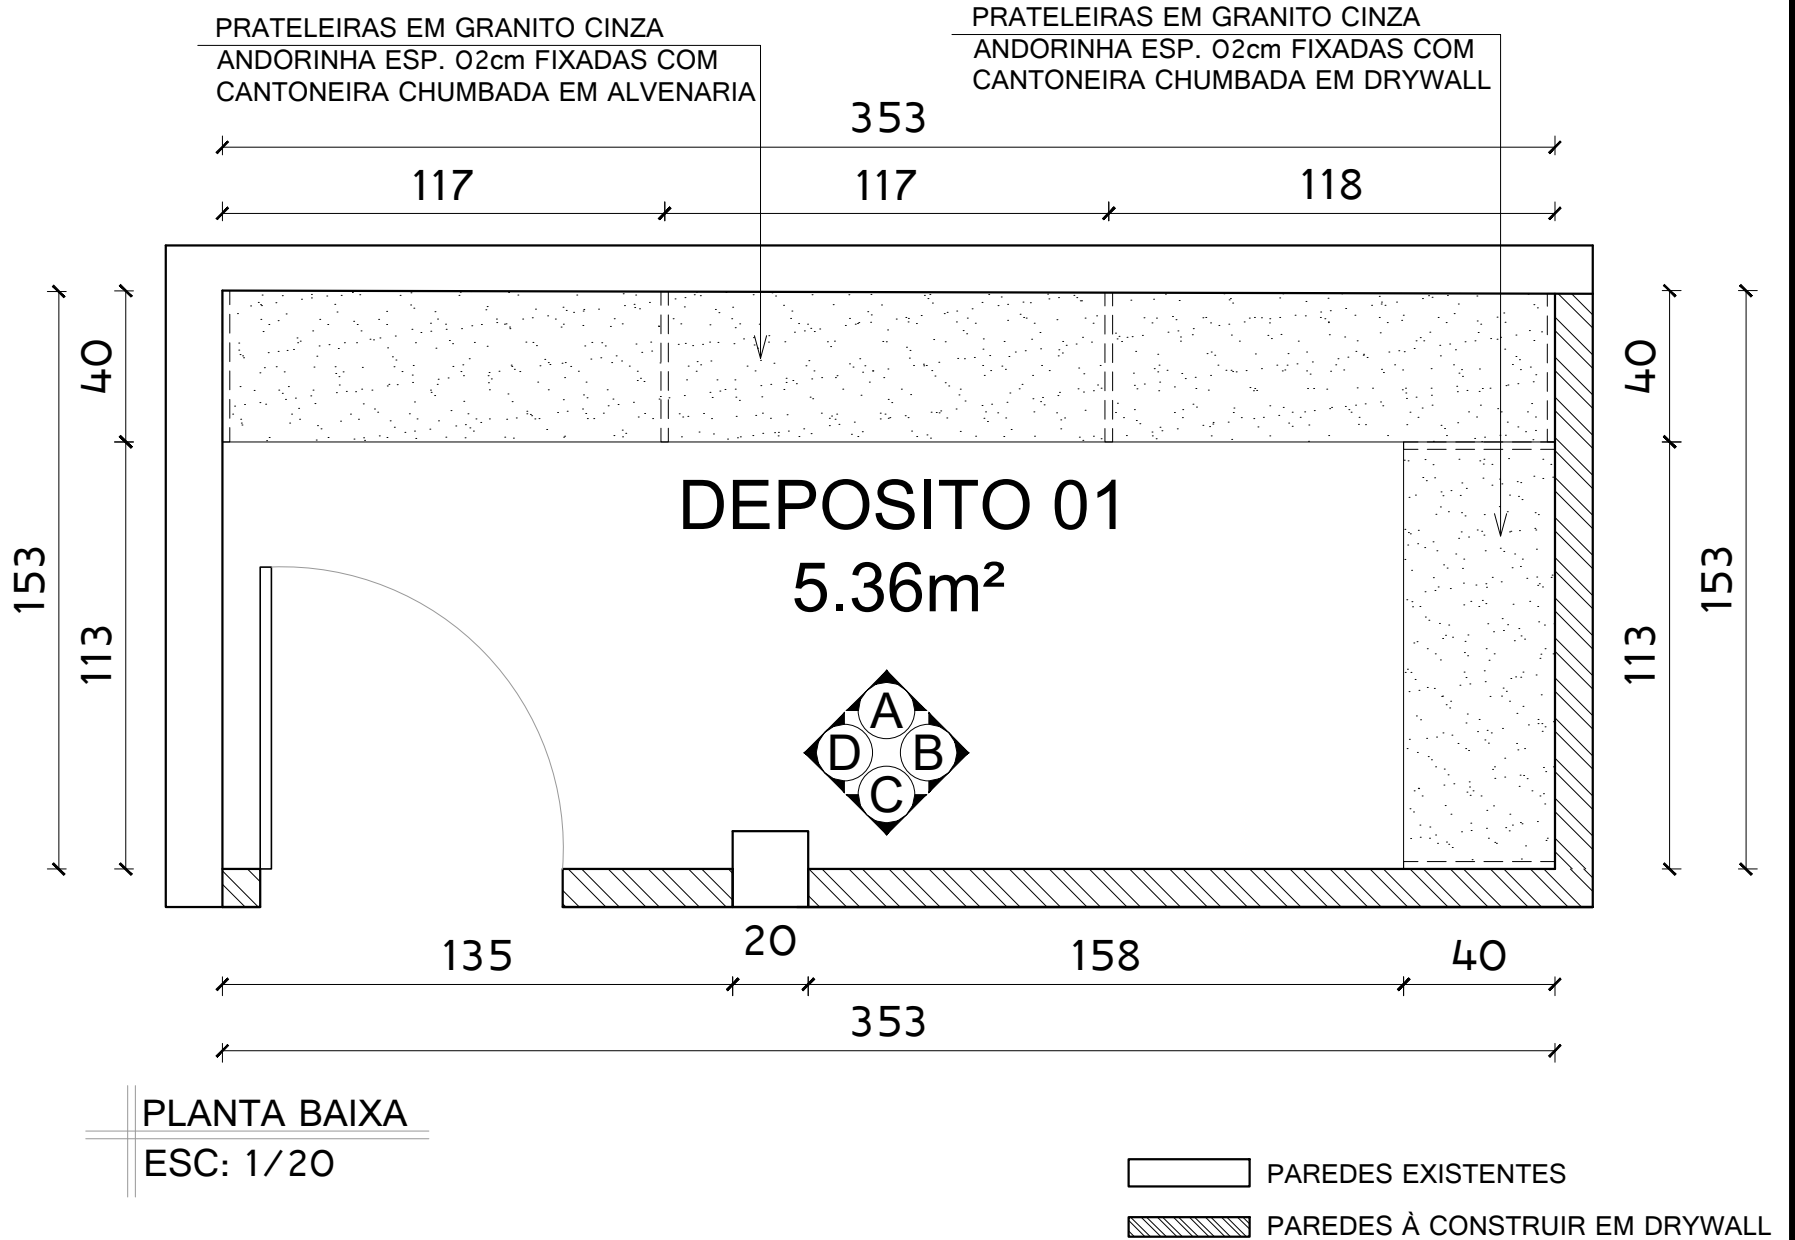


<b>DETALHAMENTO DE ÁREAS MOLHADAS</b>			
REFORMA DA SECRETARIA DE EDUCAÇÃO			
PROPRIETÁRIO: Prefeitura Municipal de Pedro Canário - Município de Pedro Canário/ES			
LOCAL: Rua Vila Velha, 201, Boa Vista, Município de Pedro Canário/ES. CEP: 29970-000			
AUTORA DO PROJETO	ESCALA	FORMATO	PRANCHA
Manuela Meno Arquiteta e Urbanista - CAU nº A53460-9	1/25	A4	34/42
			REV
			00

VISTA A - DEPOSITO 01

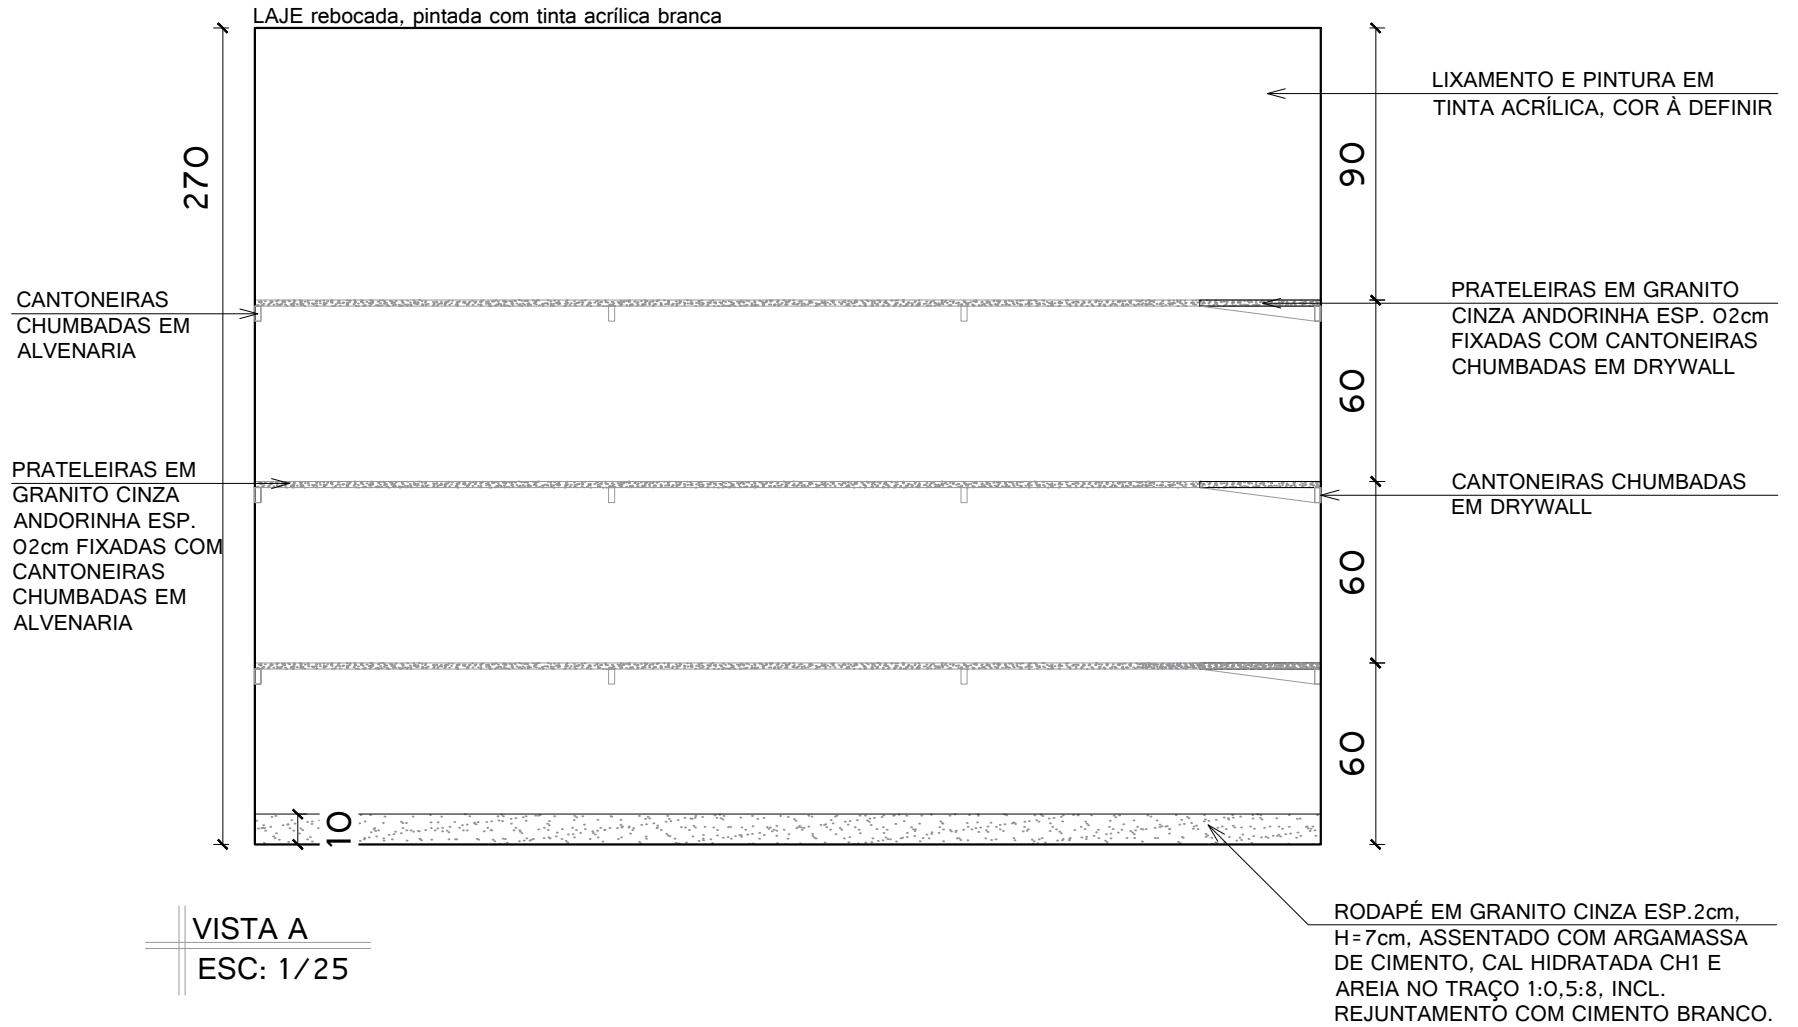

VISTA B - DEPOSITO 01

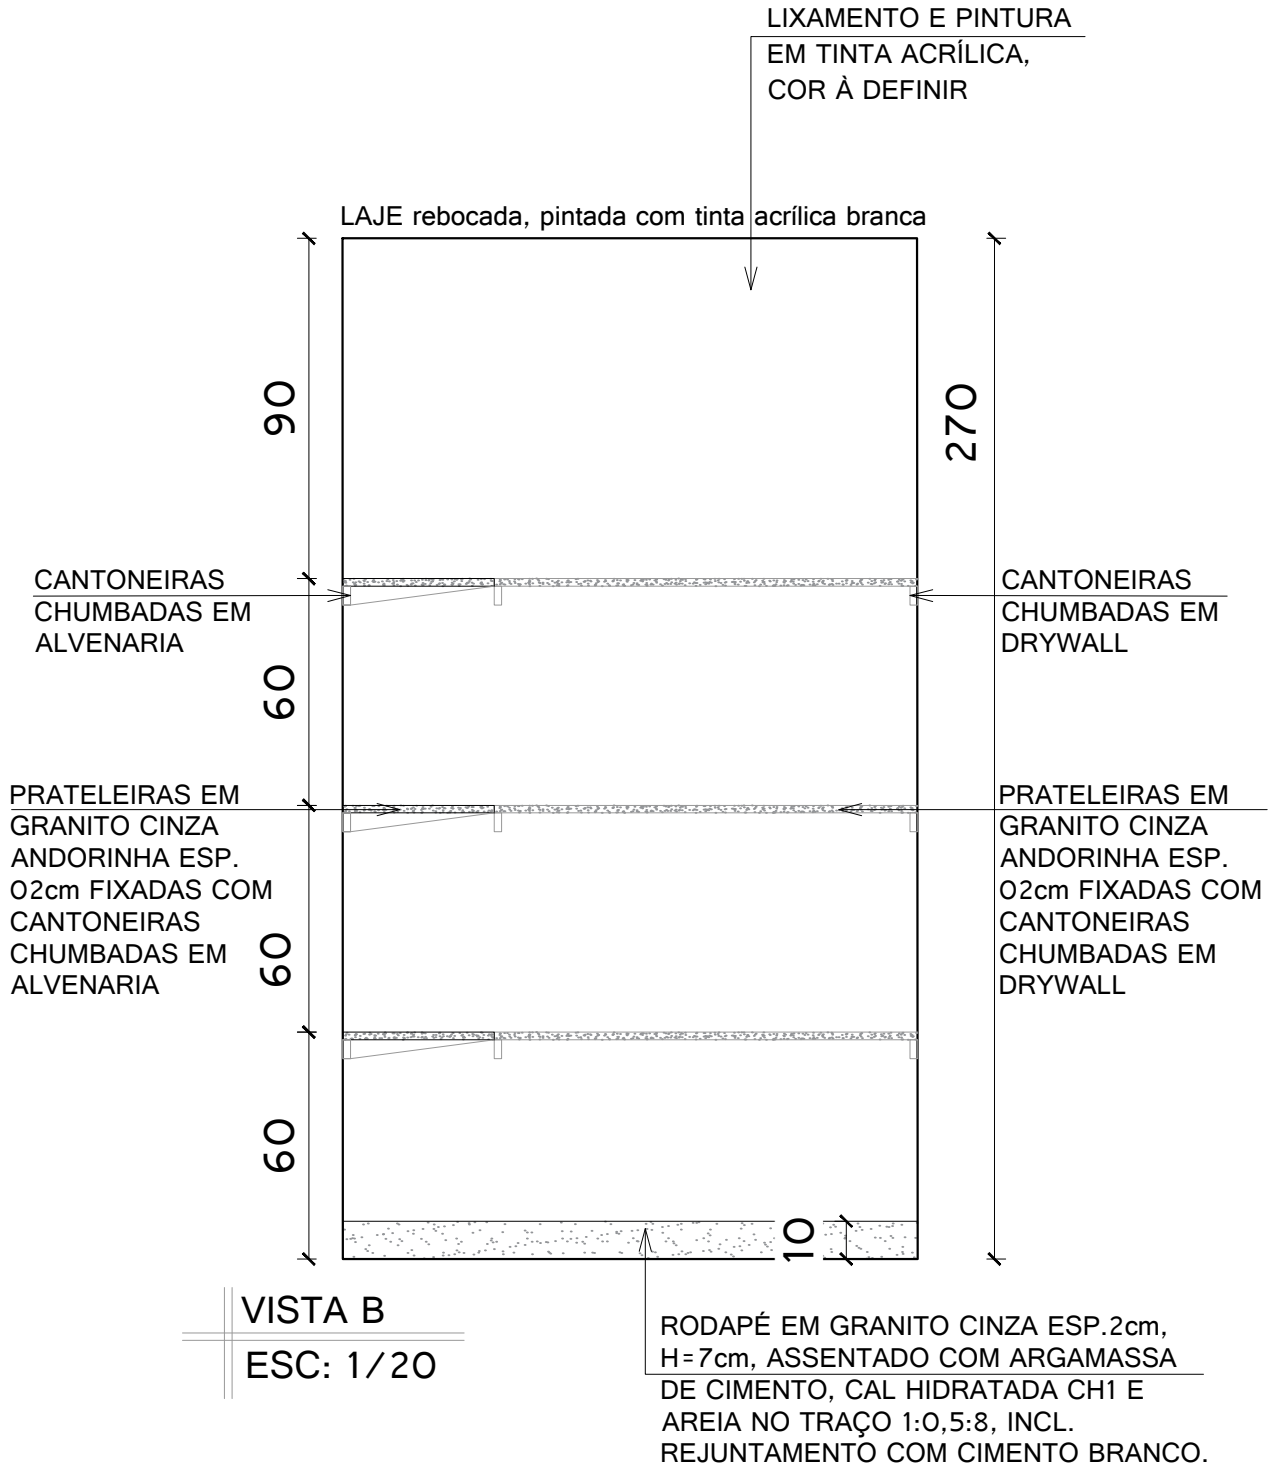


PROPRIETÁRIO: Prefeitura Municipal de Pedro Canário - Município de Pedro Canário/ES				
LOCAL: Rua Vila Velha, 201, Boa Vista, Município de Pedro Canário/ES. CEP: 29970-000				
AUTORA DO PROJETO	ESCALA	FORMATO	PRANCHA	REV
Manuela Merlo Arquiteta e Urbanista - CAU nº A53460-9	<b>1/20</b>	<b>A4</b>	<b>35/42</b>	<b>00</b>


VISTA C - DEPOSITO 01

**DETALHAMENTO DE ÁREAS MOLHADAS**  
REFORMA DA SECRETARIA DE EDUCAÇÃO

PROPRIETÁRIO: Prefeitura Municipal de Pedro Canário - Município de Pedro Canário/ES			
LOCAL: Rua Vila Velha, 201, Boa Vista, Município de Pedro Canário/ES. CEP: 29970-000			
AUTORA DO PROJETO Manuela Merlo Arquiteta e Urbanista - CAU nº A53460-9		ESCALA <b>1/25</b>	PRANCHA <b>36/42</b>
		FORMATO <b>A4</b>	REV <b>00</b>

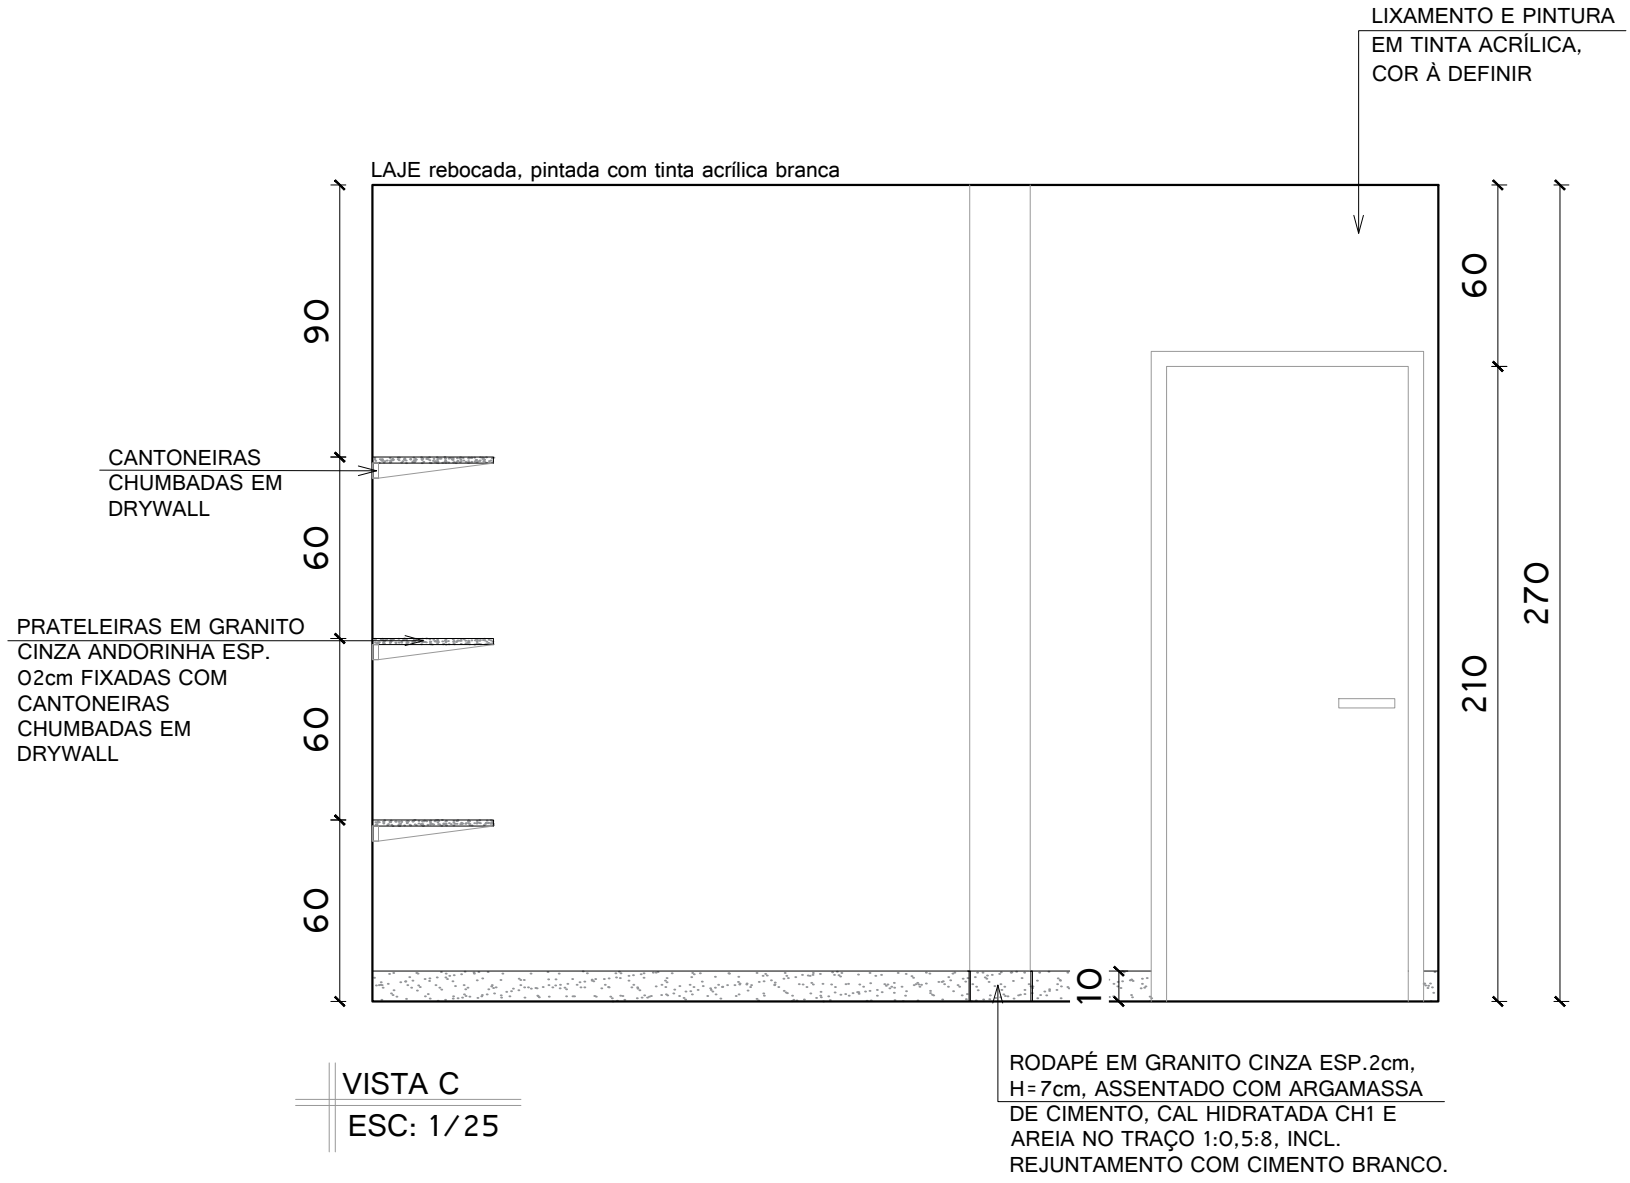


VISTA B - DEPOSITO 01

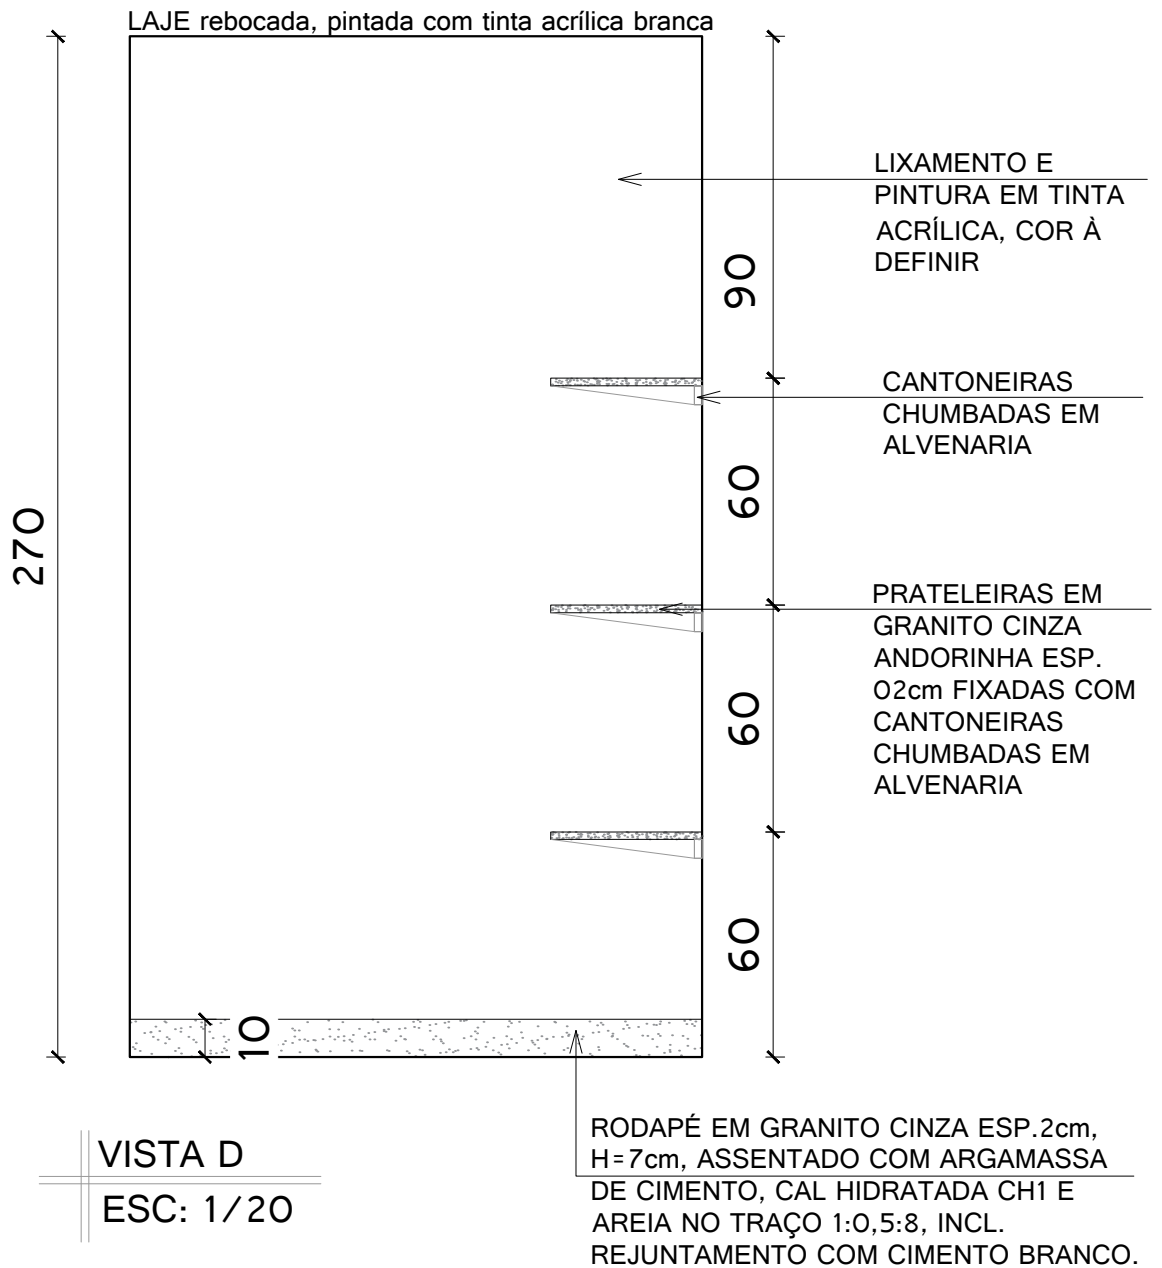

PROPRIETÁRIO: Prefeitura Municipal de Pedro Canário - Município de Pedro Canário/ES				
LOCAL: Rua Vila Velha, 201, Boa Vista, Município de Pedro Canário/ES. CEP: 29970-000				
AUTORA DO PROJETO	ESCALA	FORMATO	PRANCHA	REV
Manuela Merlo Arquiteta e Urbanista - CAU nº A53460-9	<b>1/20</b>	<b>A4</b>	<b>37/42</b>	<b>00</b>


PLANTA BAIXA - ARQUIVO

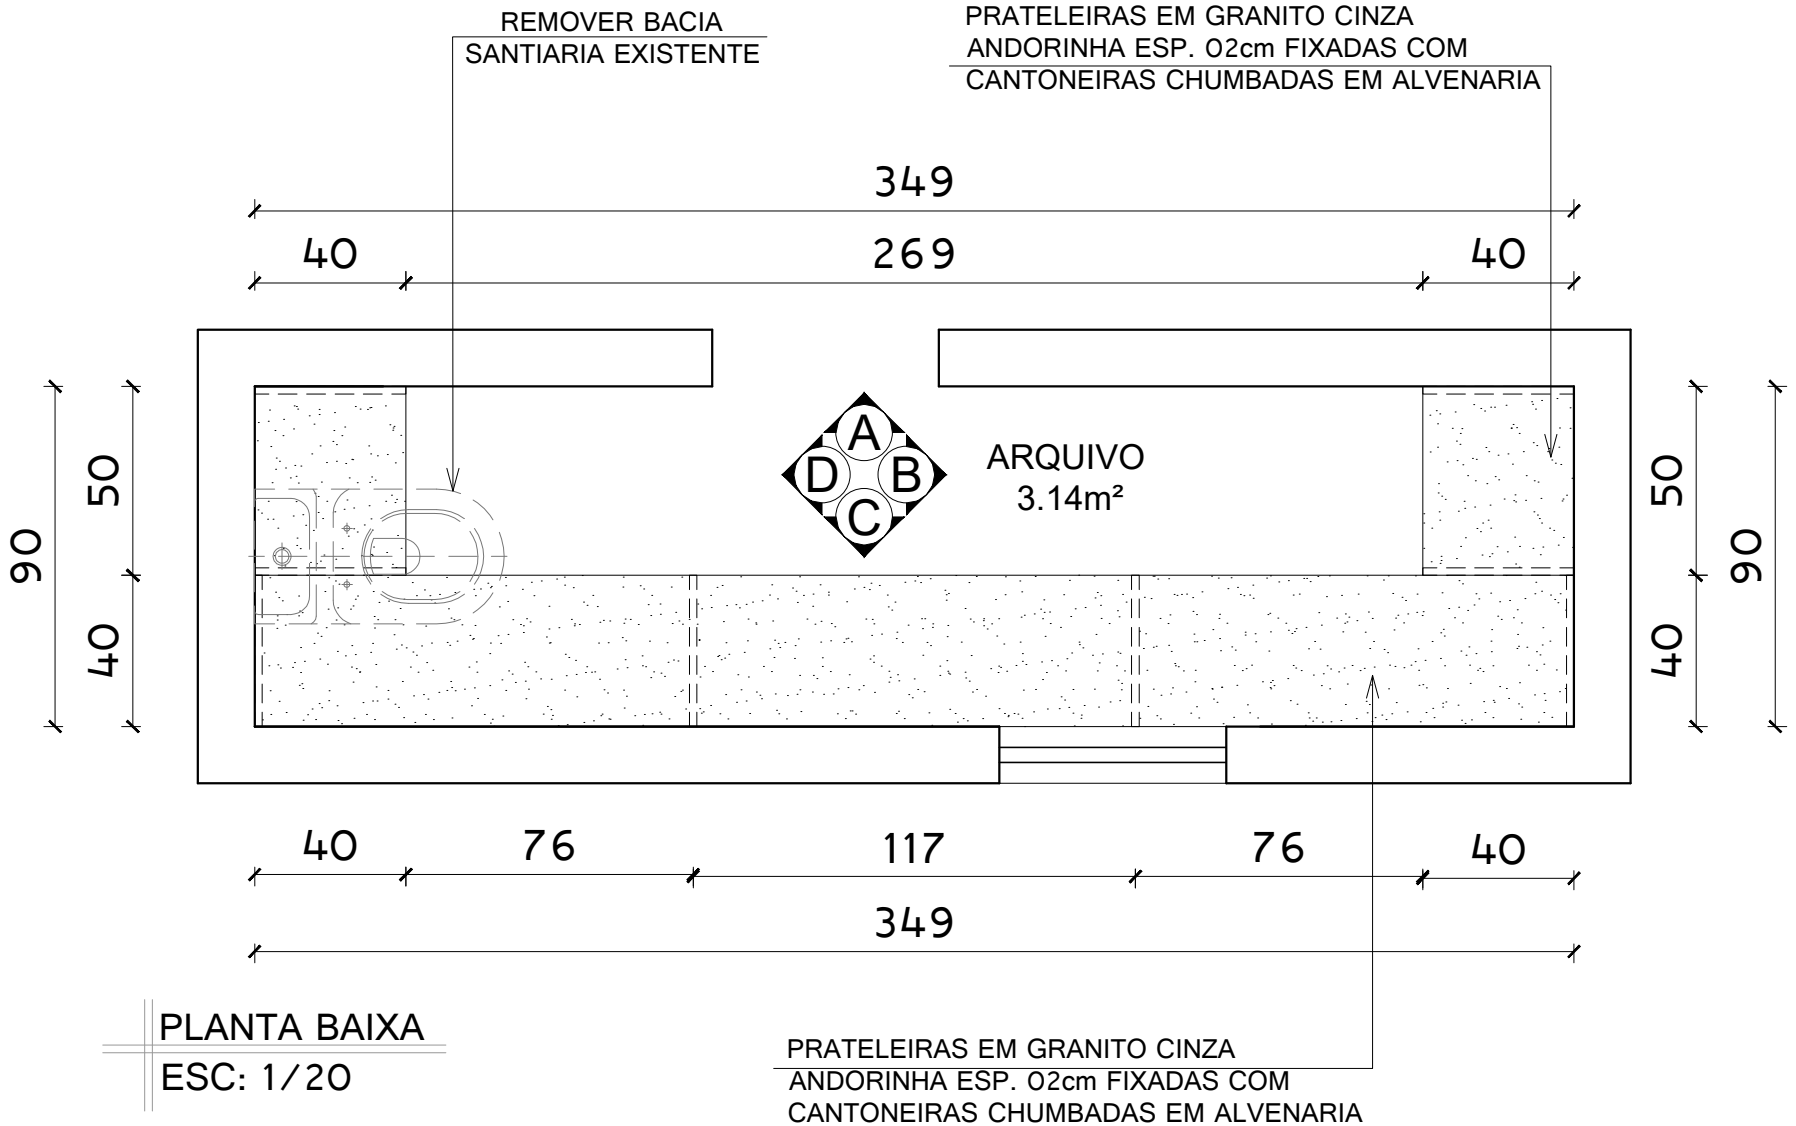


VISTA A - ARQUIVO

**DETALHAMENTO DE ÁREAS MOLHADAS**  
REFORMA DA SECRETARIA DE EDUCAÇÃO

PROPRIETÁRIO: Prefeitura Municipal de Pedro Canário - Município de Pedro Canário/ES				
LOCAL: Rua Vila Velha, 201, Boa Vista, Município de Pedro Canário/ES. CEP: 29970-000				
AUTORA DO PROJETO Manuela Meno Arquiteta e Urbanista - CAU nº A53460-9		ESCALA <b>1/25</b>	FORMATO <b>A4</b>	PRANCHAS <b>39/42</b>
				REV <b>00</b>

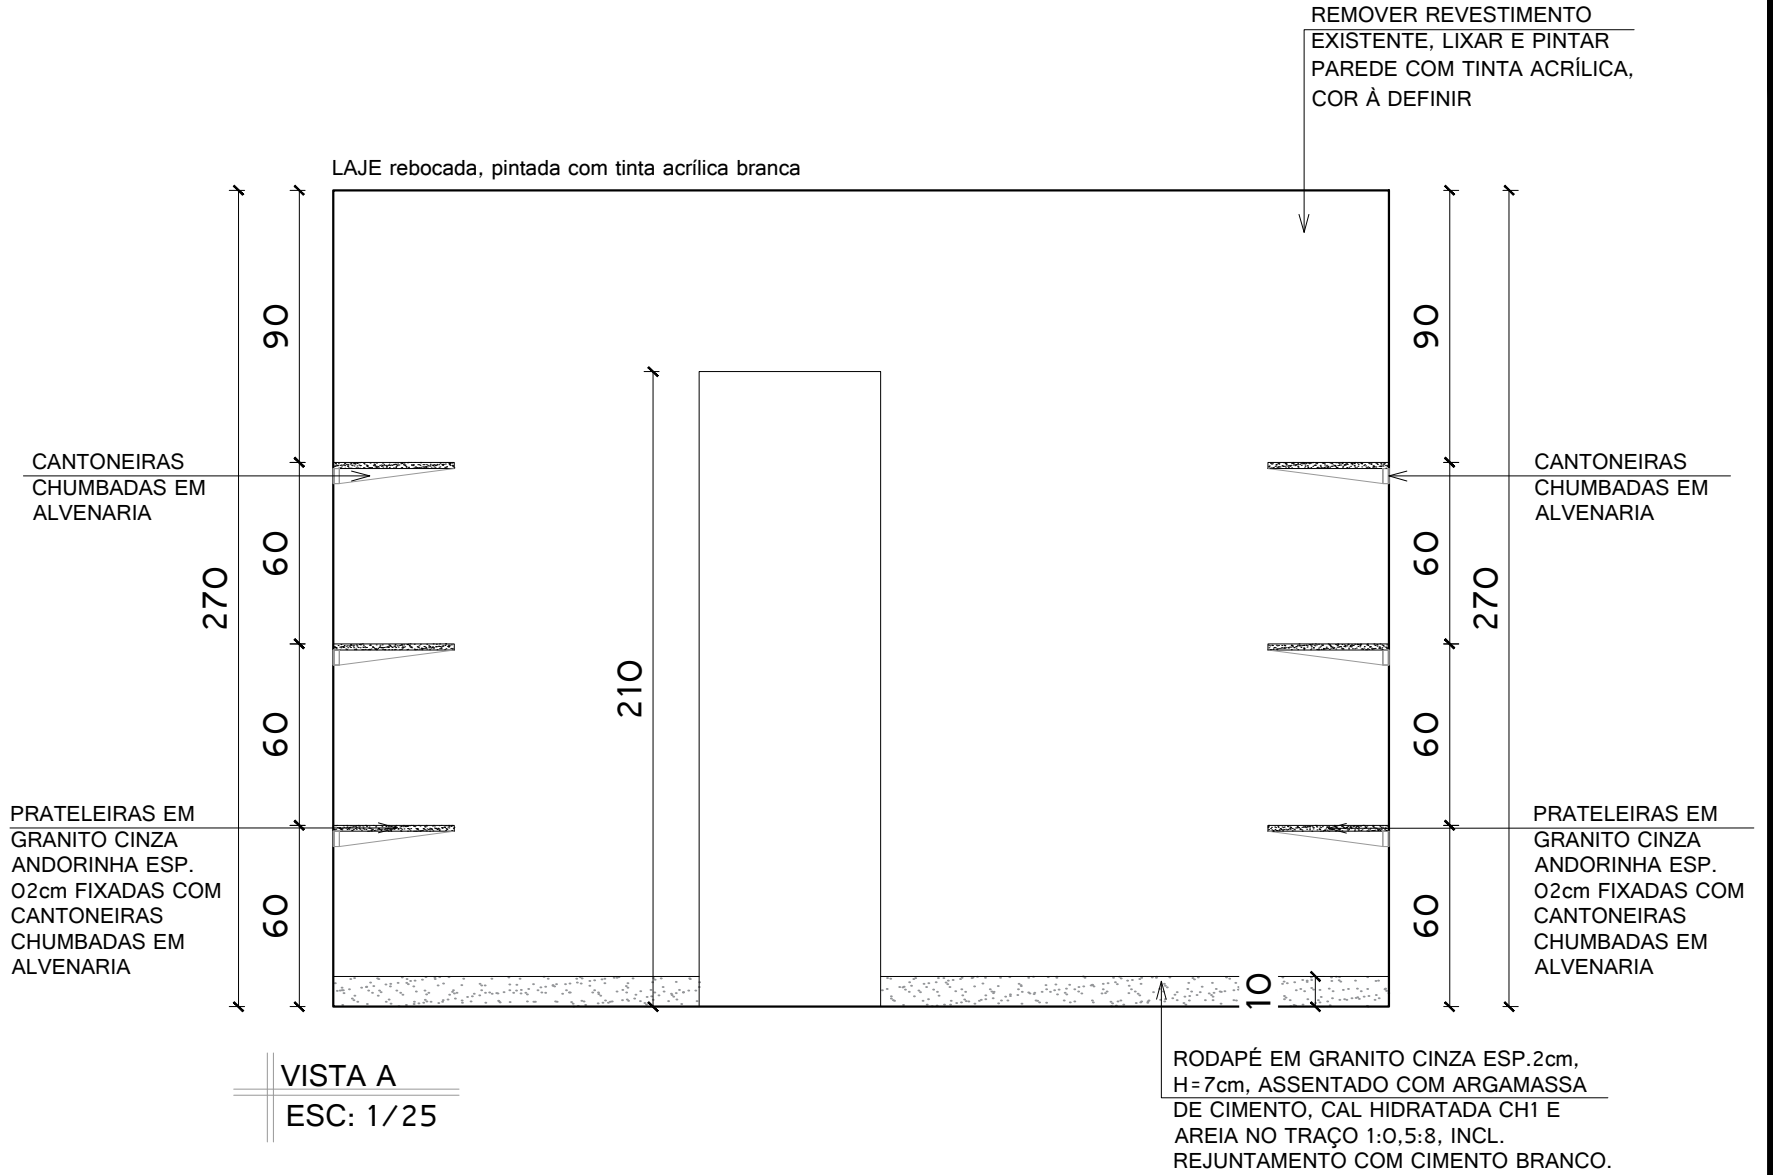


VISTA B - ARQUIVO

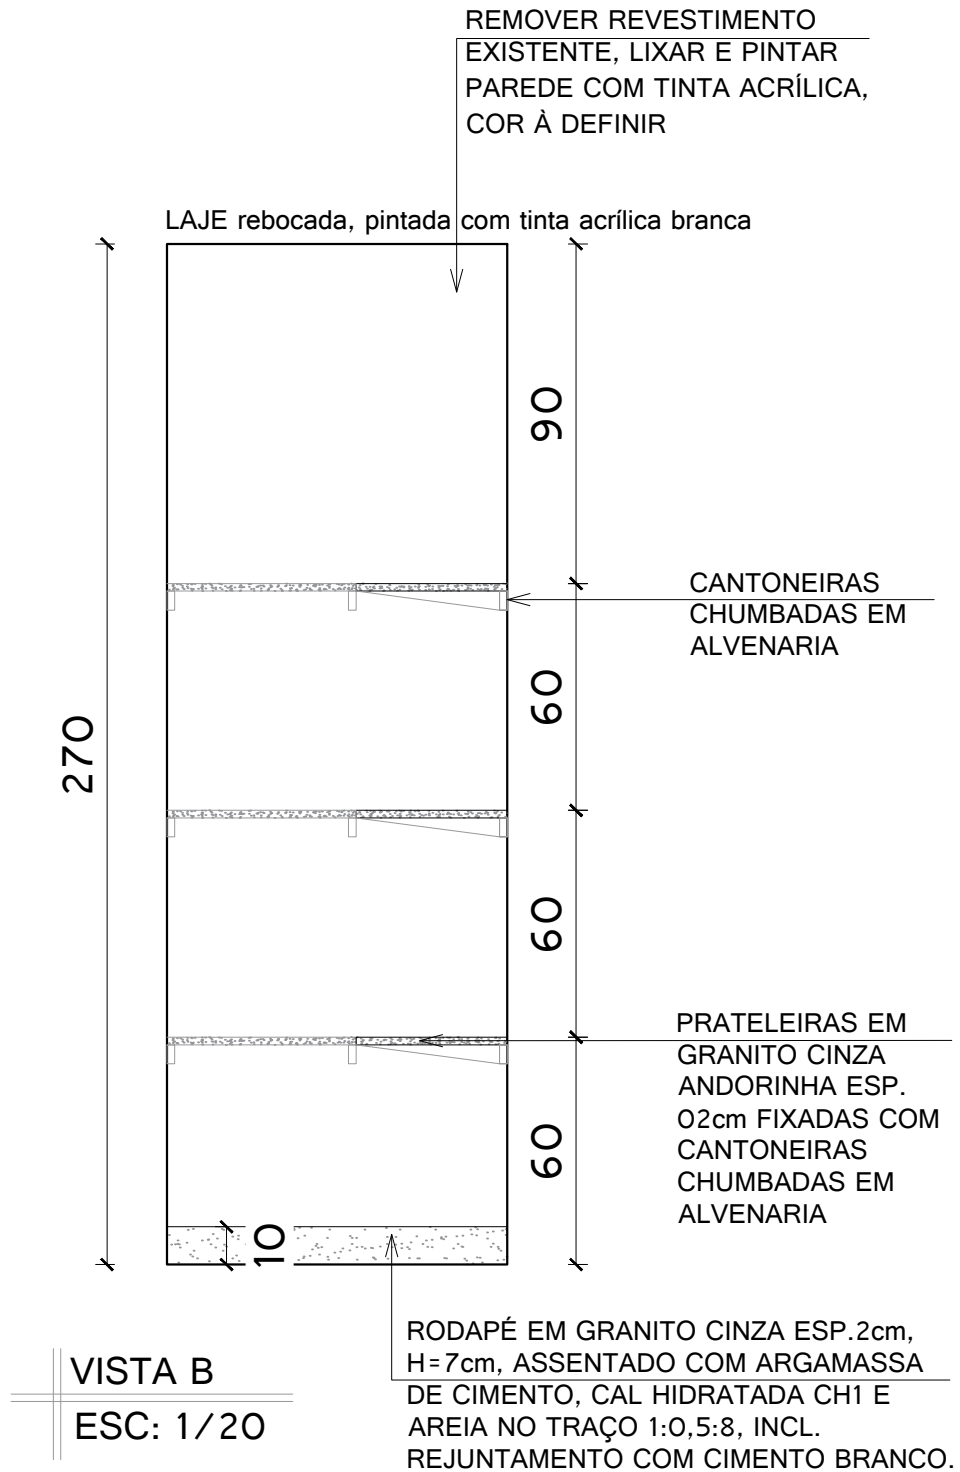



VISTA C - ARQUIVO

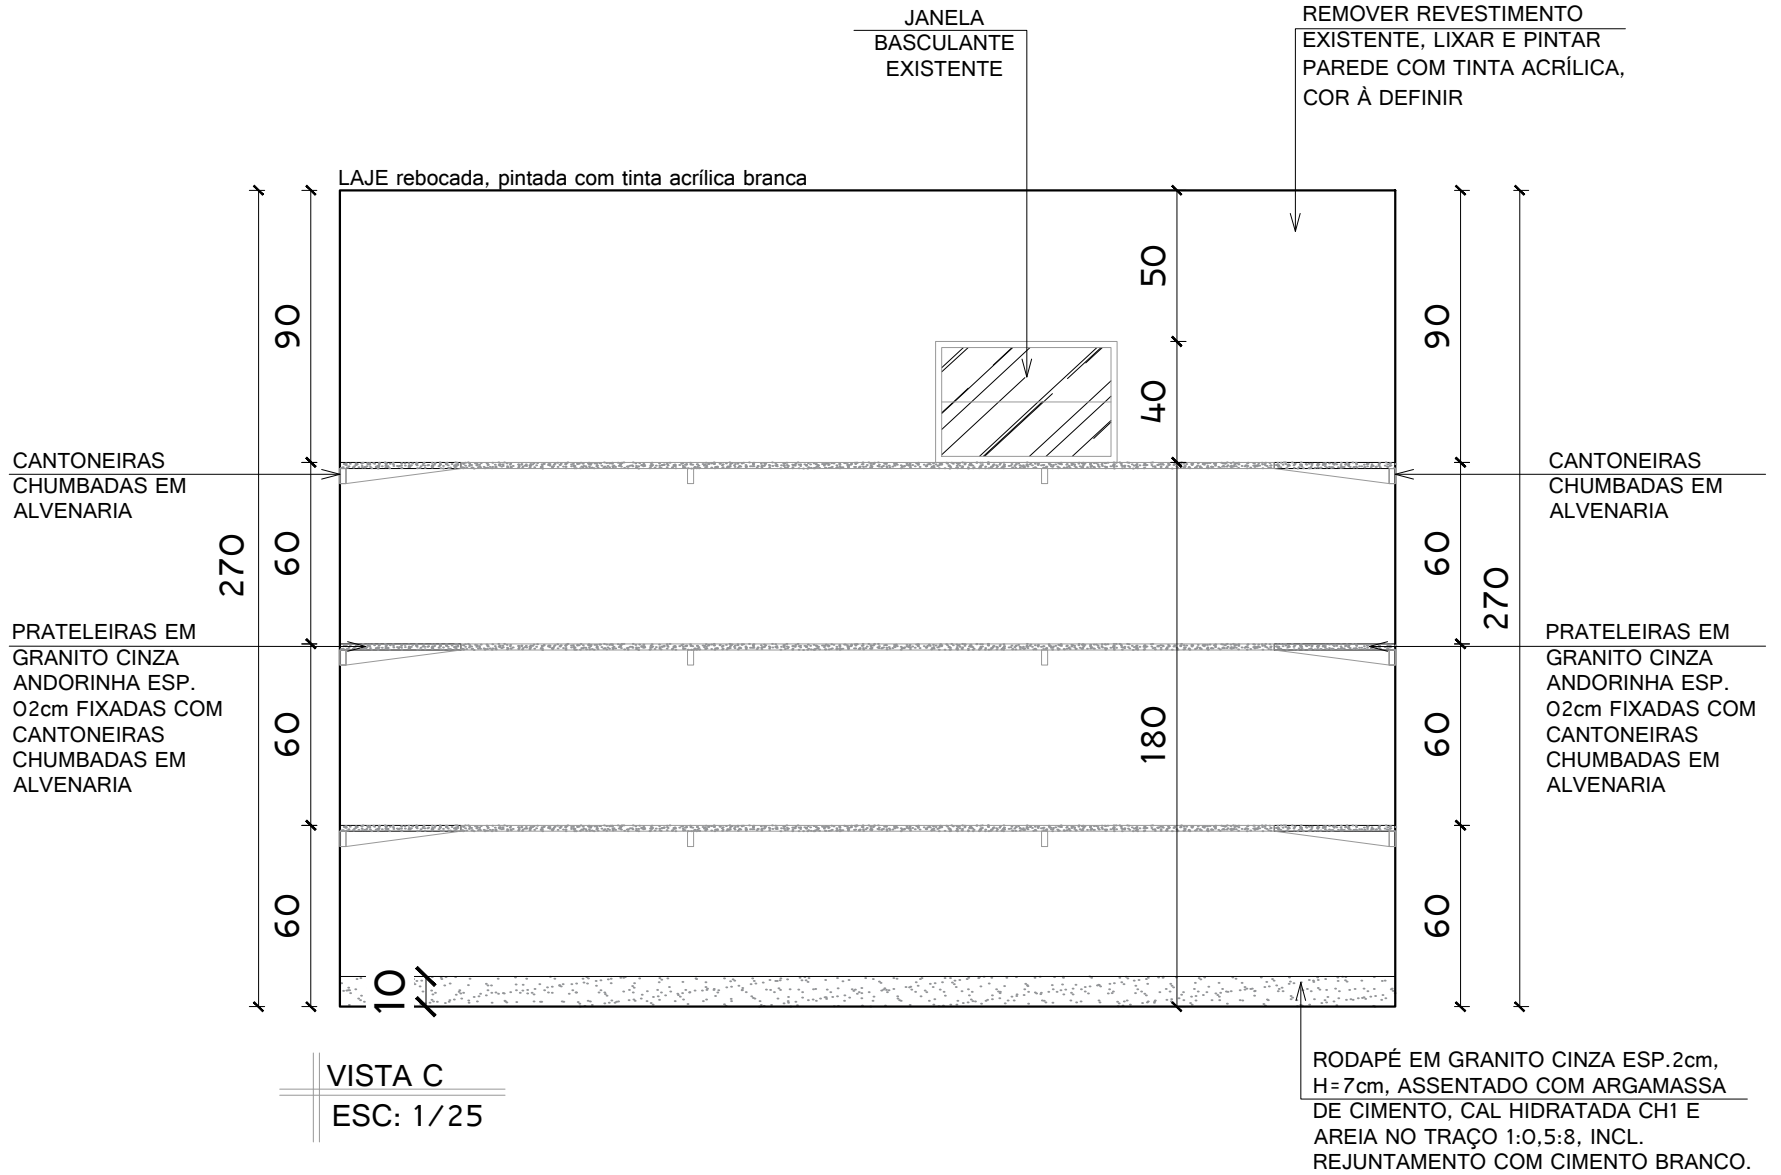

VISTA C  
ESC: 1/25

# VISTA D - ARQUIVO

