
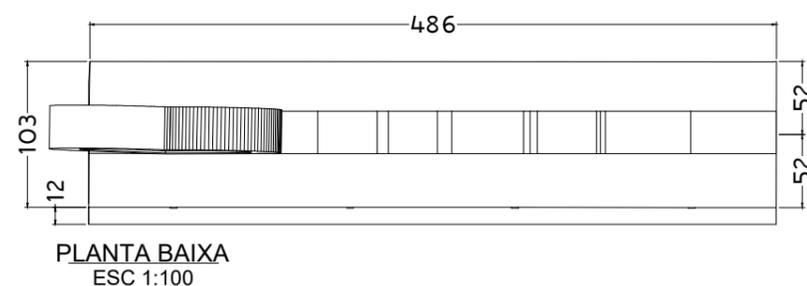


LOTE 02 - PRAÇA RODOVIÁRIA - LETRAS, CORAÇÃO E PRANCHA EM ESTRUTURA METÁLICA E ACM E BASE EM CONCRETO ARMADO EXISTENTE

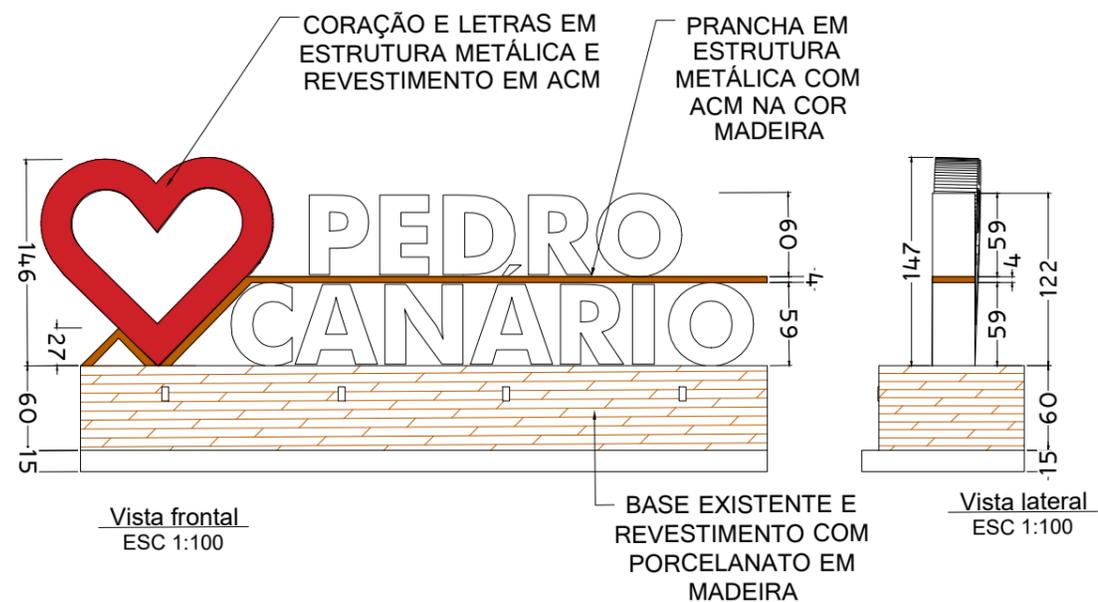

	PROJETO ARQUITETÔNICO CONSTRUÇÃO DE LETREIRO LOTE 01 E LOTE 02				
	PROPRIETÁRIO: Prefeitura Municipal de Pedro Canário/ES				
LOCAL: Município de Pedro Canário/ES					
AUTORA DO PROJETO Manuela Merlo dos Santos Arquiteta e Urbanista - CAU nº A53460-9	ESCALA 1/50	FORMATO A3	PRANCHA 02/02	REV 01	