

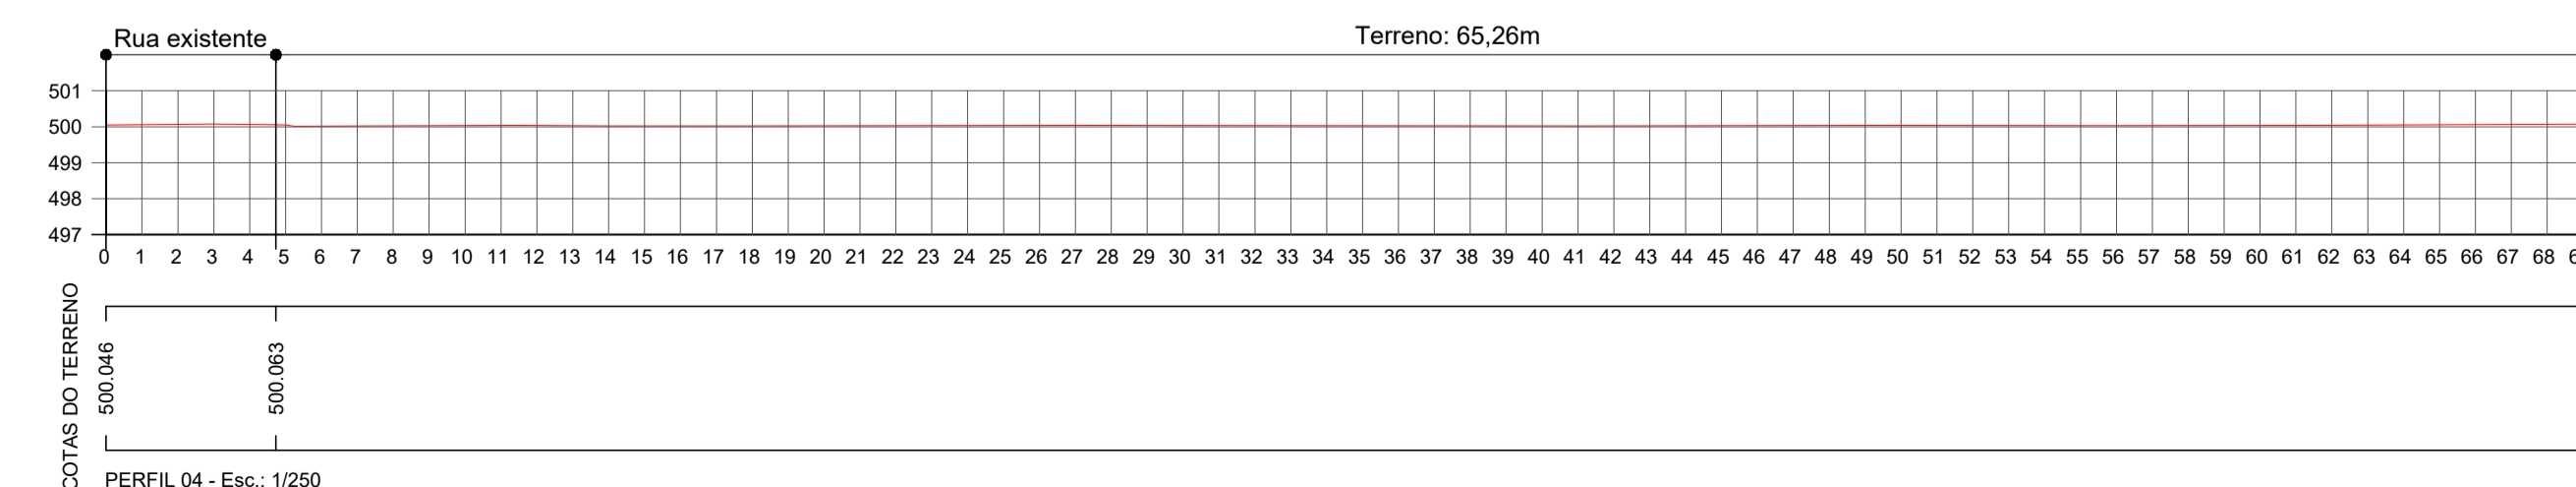
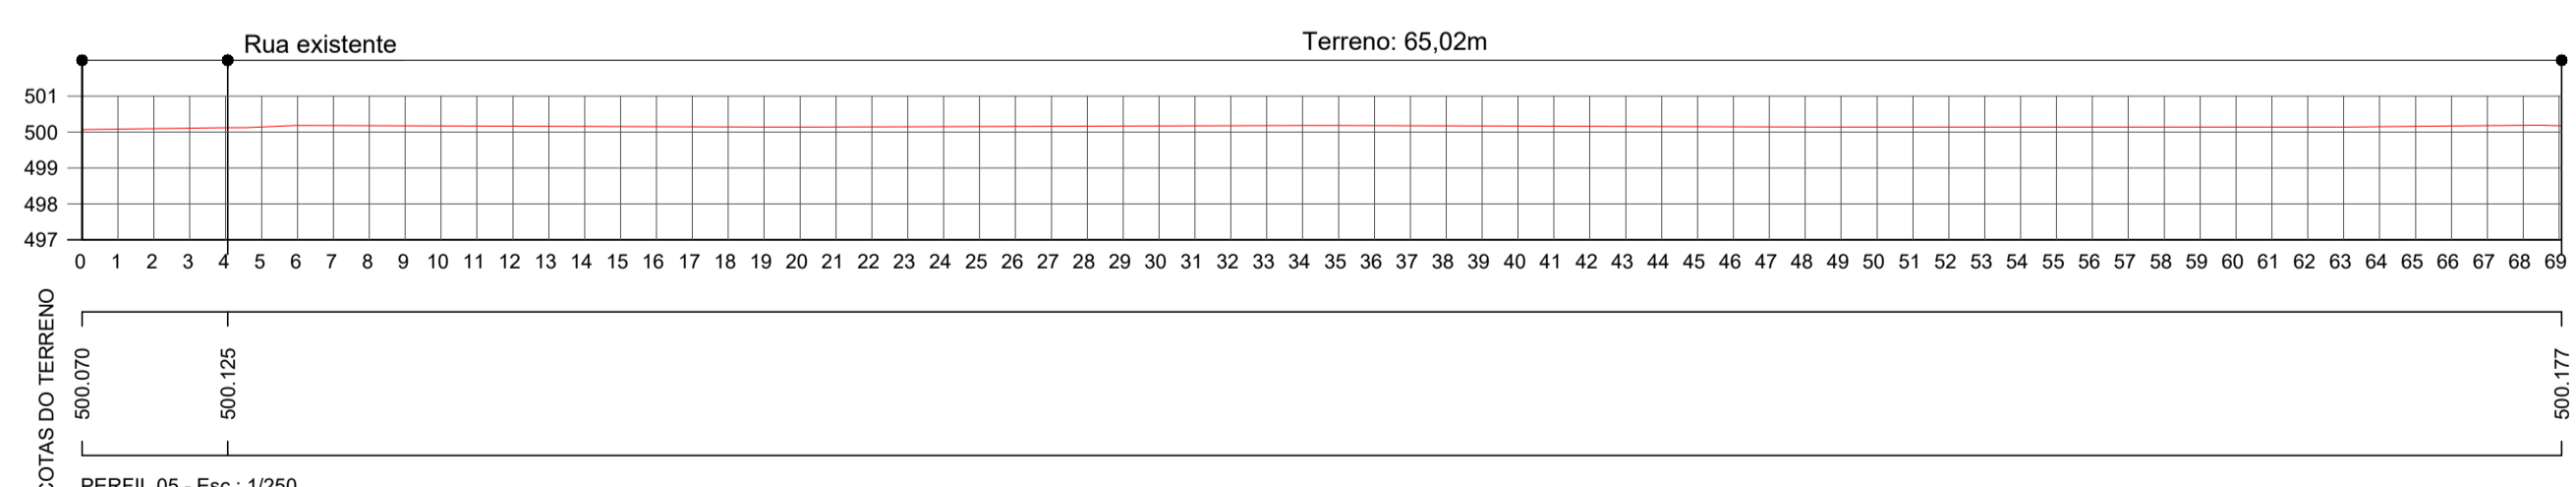
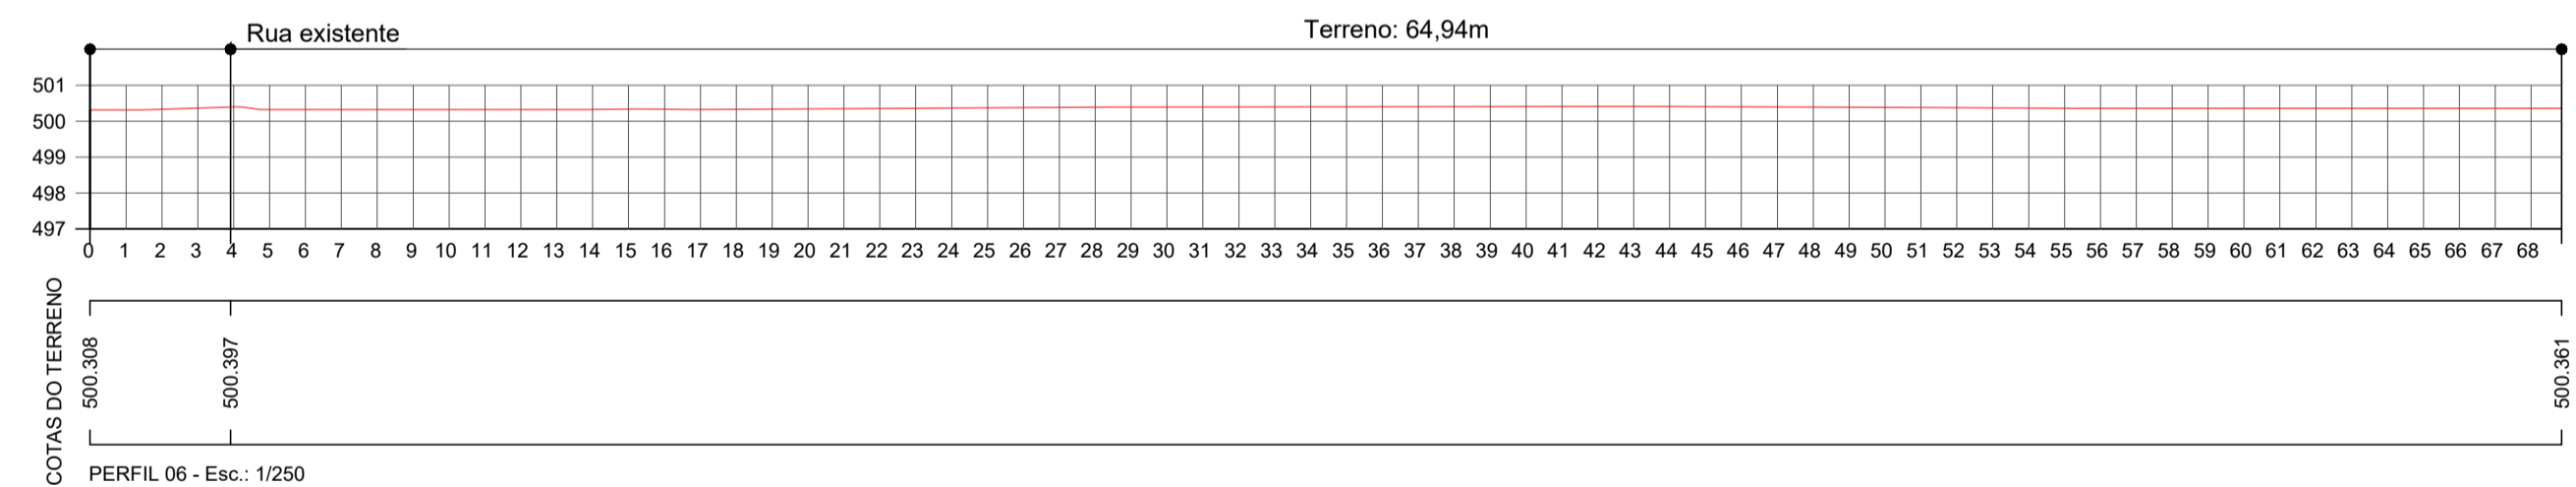
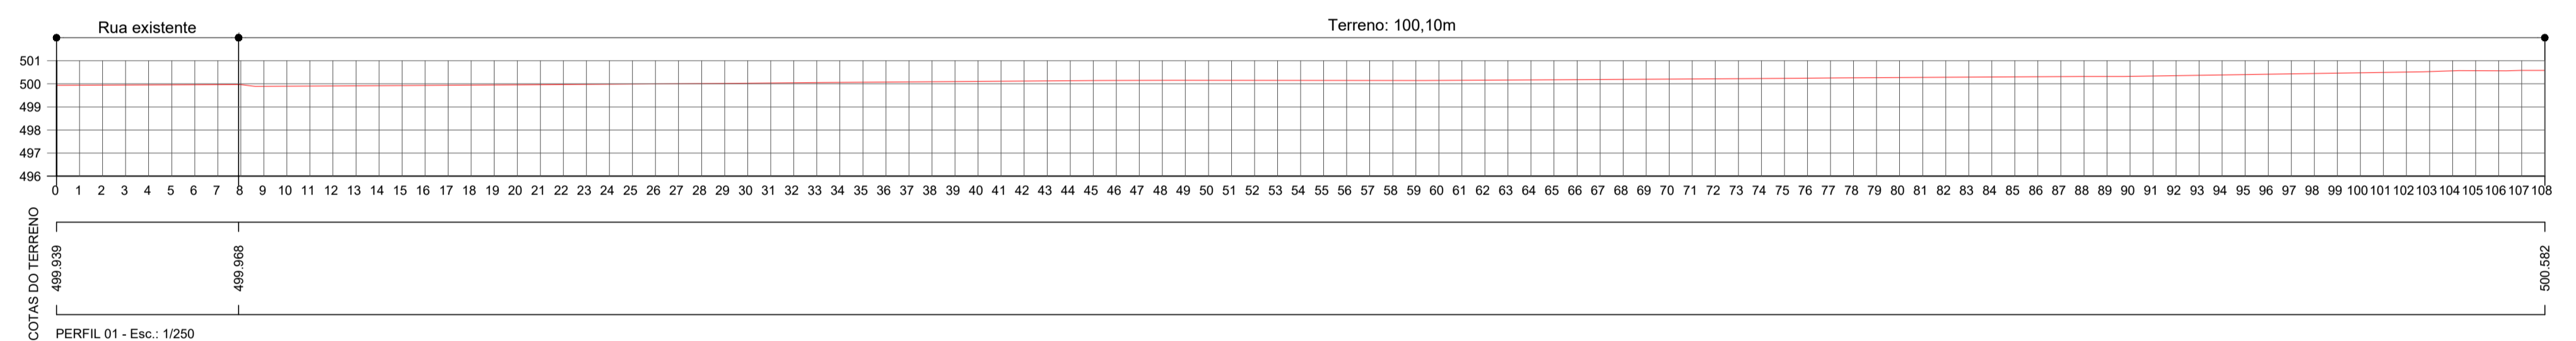


Obs.: Curvas de nível a cada 10 cm.

			
PROJETO TOPOGRAFICO			
IMPLANTAÇÃO CAMPO DE FUTEBOL			
ENDEREÇO DA OBRA:			
Rua Dom Pedro, Floresta do Sul - Pedro Canário/ES			
PROPRIETÁRIO			
Prefeitura Municipal de Pedro Canário/ES			
AUTOR DO PROJETO			
 Manuela Merlo dos Santos Arquiteta e Urbanista - CAU A53460-9			
CONTEÚDO DA PRANCHA			PRANCHA
Implantação			01 /02
ESCALA DE PLOTAGEM	FORMATO	REVISÃO	DATA
1/250	A1	00	Agosto/2021

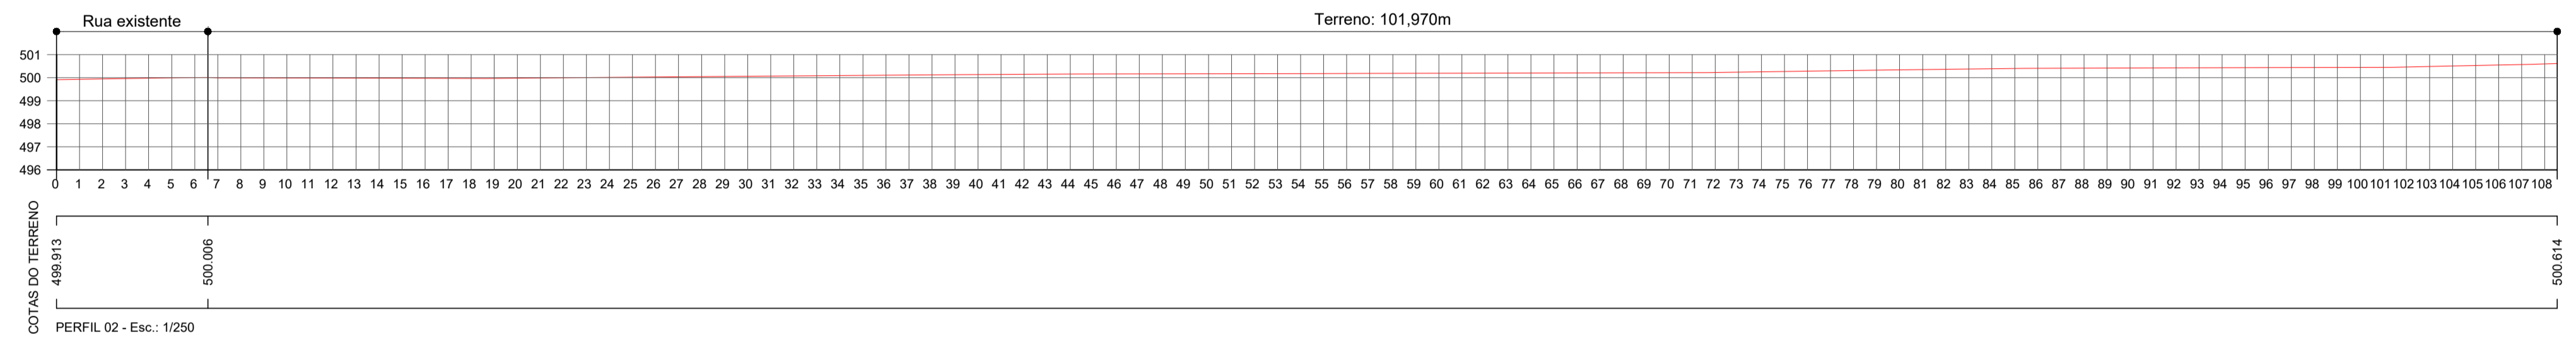

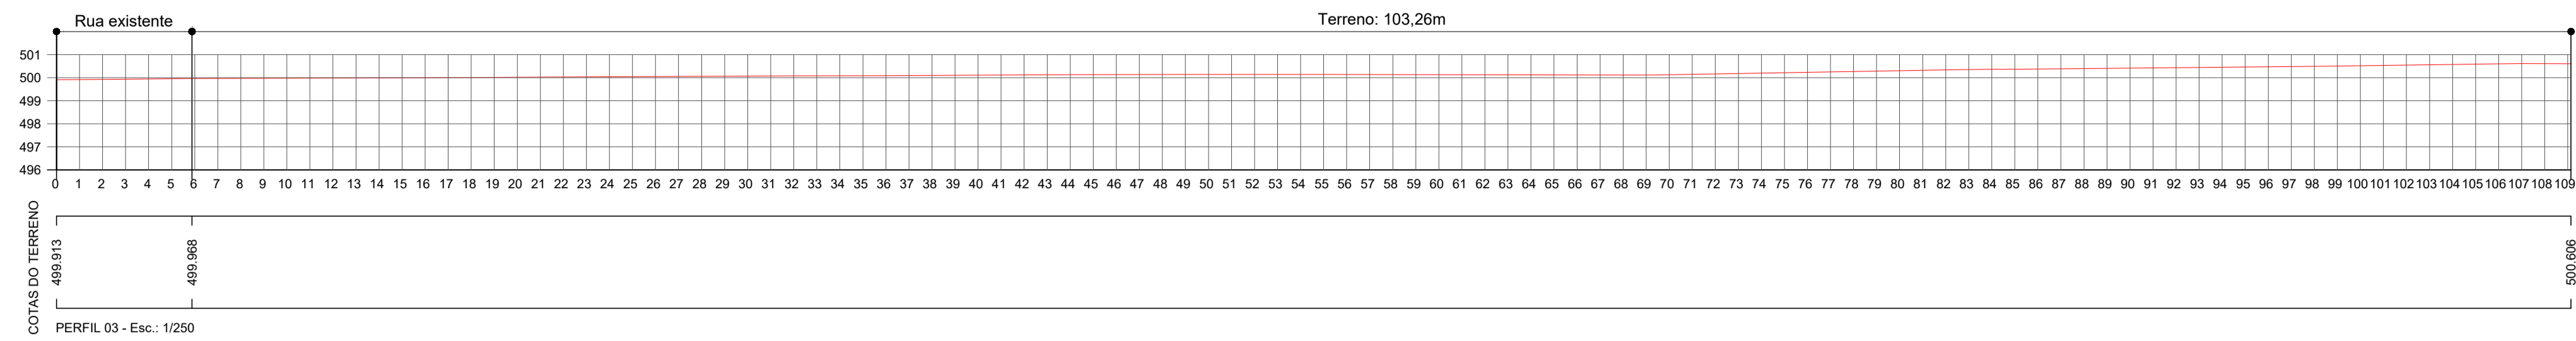


PROJETO TOPOGRAFICO

IMPLANTAÇÃO CAMPO DE FUTEBOL

ENDEREÇO DA OBRA:
Rua Dom Pedro, Floresta do Sul - Pedro Canário/ES

PROPRIETÁRIO
Prefeitura Municipal de Pedro Canário/ES

AUTOR DO PROJETO
Manuela Merlo dos Santos
Arquiteta e Urbanista - CAU A53460-9

CONTEÚDO DA PRANCHA
PERFIS

PRANCHA **02** /02

ESCALA DE PLOTAGEM	FORMATO	REVISÃO	DATA
1/200	A1	00	Agosto/2021